

ZAKŁAD USŁUG BUDOWLANYCH

Nadzór i projektowanie MIECZYŚLAW EJSMONT

66-600 Krosno Odrzańskie ul. Poznańska 76

**projekt robót remontowych**

**Obiekt:** budynek administracyjno-biurowy ZDP w Krośnie Odrzańskim przy ul. F. Chopina 5

**Inwestor:** Zarząd Dróg Powiatowych

Krosno Odrzańskie ul. F.Chopina 5

**Opracował:** Mieczysław Ejsmont nr upr. 60/75/ZG

w spec. arch. i konstrukcyjno-budowlanej

LBS/IS/0201/01

Zakład Usług Budowlanych  
Nadzór i Projektowanie  
Mieczysław Ejsmont  
66-600 Krosno Odrz. ul. Poznańska 76  
NIP 926-102-19-22 Regon 970094760  
Upr. Bud. Zg. 60/75 § 11 § 29 p. 112



**Krosno Odrzańskie, marzec 2020r.**

## Opis techniczny

Do wykonania robót remontowych w pomieszczeniu gospodarczym w budynku administracyjno-biurowym ZDP w Krośnie Odrzańskim

obiekt: budynek administracyjno-biurowy

Inwestor: ZARZĄD DRÓG POWIATOWYCH w Krośnie Odrzańskim ul. F. Chopina 5

### 1. Podstawa opracowania

- zlecenie inwestora
- uzgodnienia z inwestorem
- obowiązujące przepisy techniczno-budowlane

### 2. Zakres opracowania


Zakresem opracowania objęto pomieszczenie gospodarcze o pow. użytkowej 12,57 m<sup>2</sup>, które przeznaczono na pomieszczenie biurowe. Obecnie pomieszczenie służyło jako magazynek podręczny, które można przeznaczyć na pomieszczenie biurowe. Aby doświetlić pomieszczenie należy wymienić okno o wym. 115/80 na okno 80/160 cm. W tym celu należy wykonać wykonać nw roboty budowlane:

- rozebrać część muru pod oknem celem zamontowania większego okna
- wyburzyć ściankę działową oraz zdemontować urządzenia sanitarne
- uzupełnić ubytki w posadzce – ułożyć nową podłogę
- wykonać naprawę tynków oraz malowanie pomieszczenia


### UWAGA!

Wszystkie roboty należy wykonywać zgodnie z przepisami bhp i p.poż. oraz sztuką budowlaną.

Zakład Usług Budowlanych  
Nadzór i Projektowanie  
Mieczysław Ejsmont  
66-600 Krosno Odrz. ul. Poznańska 76  
NIP 926-102-19-22 Regon 970094760  
Upr. Bud. Zg. 60/75 §11 § 29 p.1i2

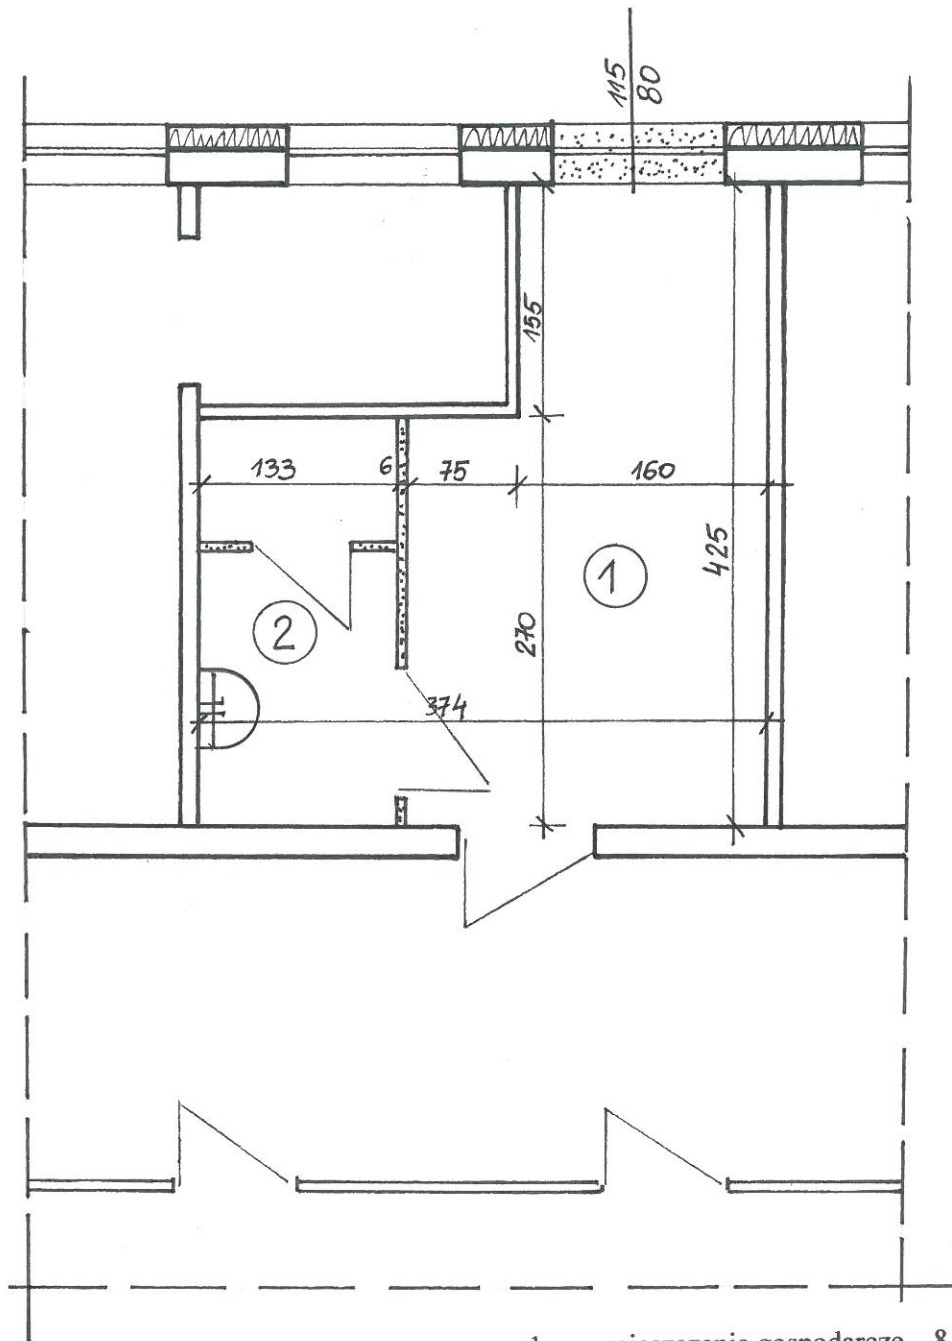


1. pomieszczenie gospodarcze – 8,82 m<sup>2</sup>
2. pom. socjalne z WC – 3,51 m<sup>2</sup>

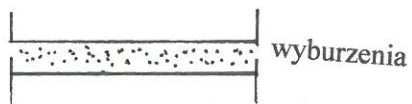

**Zakład Usług Budowlanych**  
 Nadzór i Projektowanie  
 Mieczysław Ejsmont  
 66-600 Krosno Odrzańskie ul. Poznańska 76  
 NIP 926-102-19-22 Regon 970094760  
 Upr. Bud. Zg. 60/75 §11 §29 p.112

<b>Rzut pomieszczenia gospodarczego – stan istniejący</b> <b>Adres: KROSNO ODRZAŃSKIE ul. F. Chopina, działka nr ewid. 815/4</b> <b>Inwestor: Zarząd Dróg Powiatowych Krosno Odrzańskie</b>			
	Imię i nazwisko	Uprawnienia	Podpis
Projektant	Mieczysław Ejsmont	60/75/Zg	
Data:	Skala:	Nr rysunku:	
03 2020r.	1:50	1	

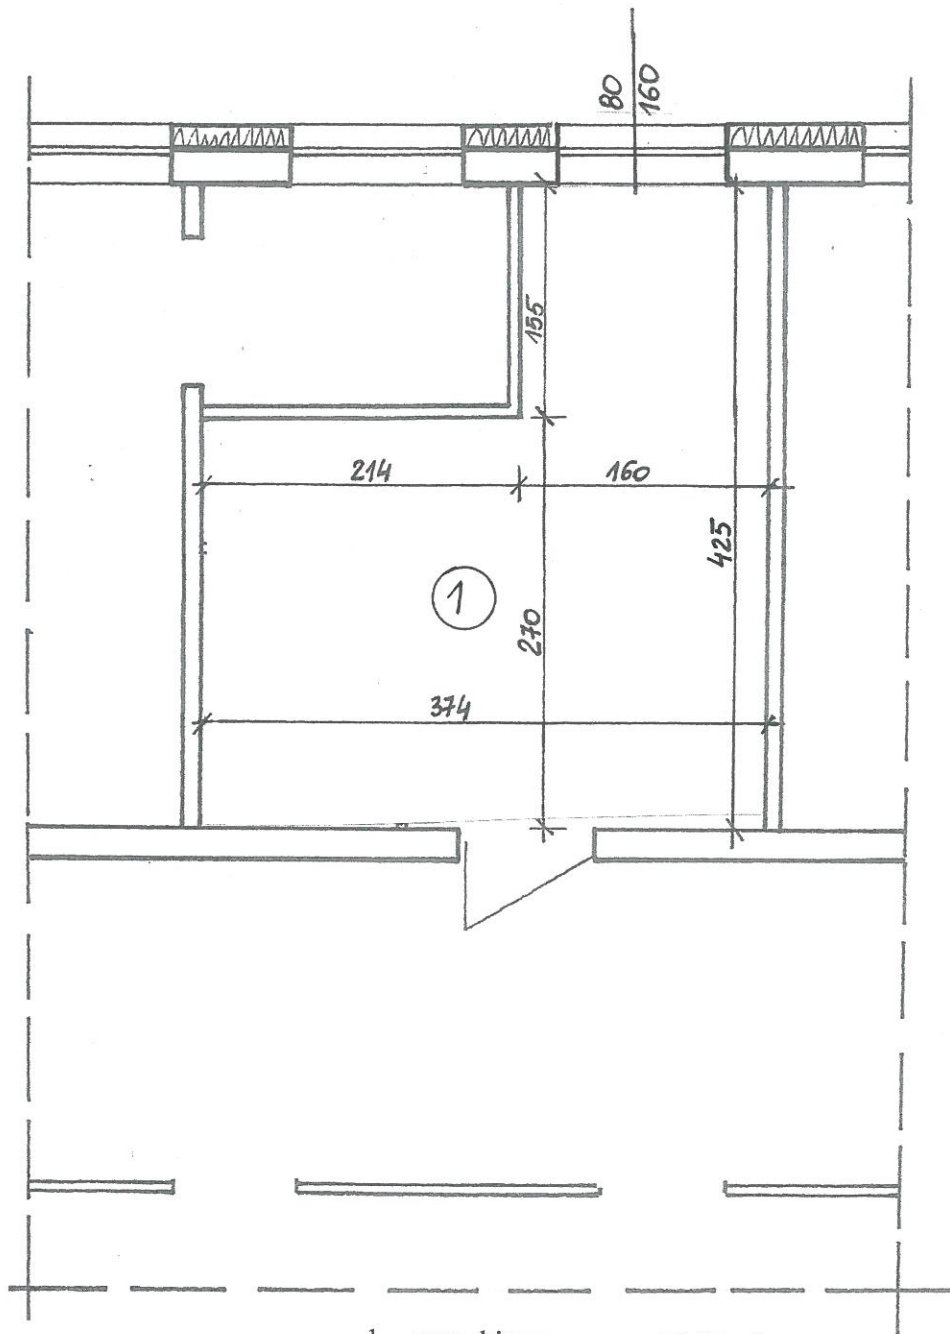


1. pom. biurowe – p.u. 12,57 m<sup>2</sup>  
wysokość pomieszczenia 2,79m

**Zakład Usług Budowlanych**  
Nadzór i Projektowanie  
Mieczysław Ejsmont  
66-600 Krosno Odrz. ul. Poznańska 76  
NIP 926-102-19-22 Regon 970094760  
Upr. Bud. Zg. 6075 §11 § 29 p. 112

Rzut pomieszczenia po wyburzeniu ścianki działowej  
Adres: KROSNO ODRZAŃSKIE ul. F. Chopina, działka nr ewid. 815/4  
Inwestor: Zarząd Dróg Powiatowych Krosno Odrzańskie

	Imię i nazwisko	Uprawnienia	Podpis
Projektant	Mieczysław Ejsmont	60/75/Zg	
Data:	Skala:	Nr rysunku:	
03 2020r.	1:50	2	



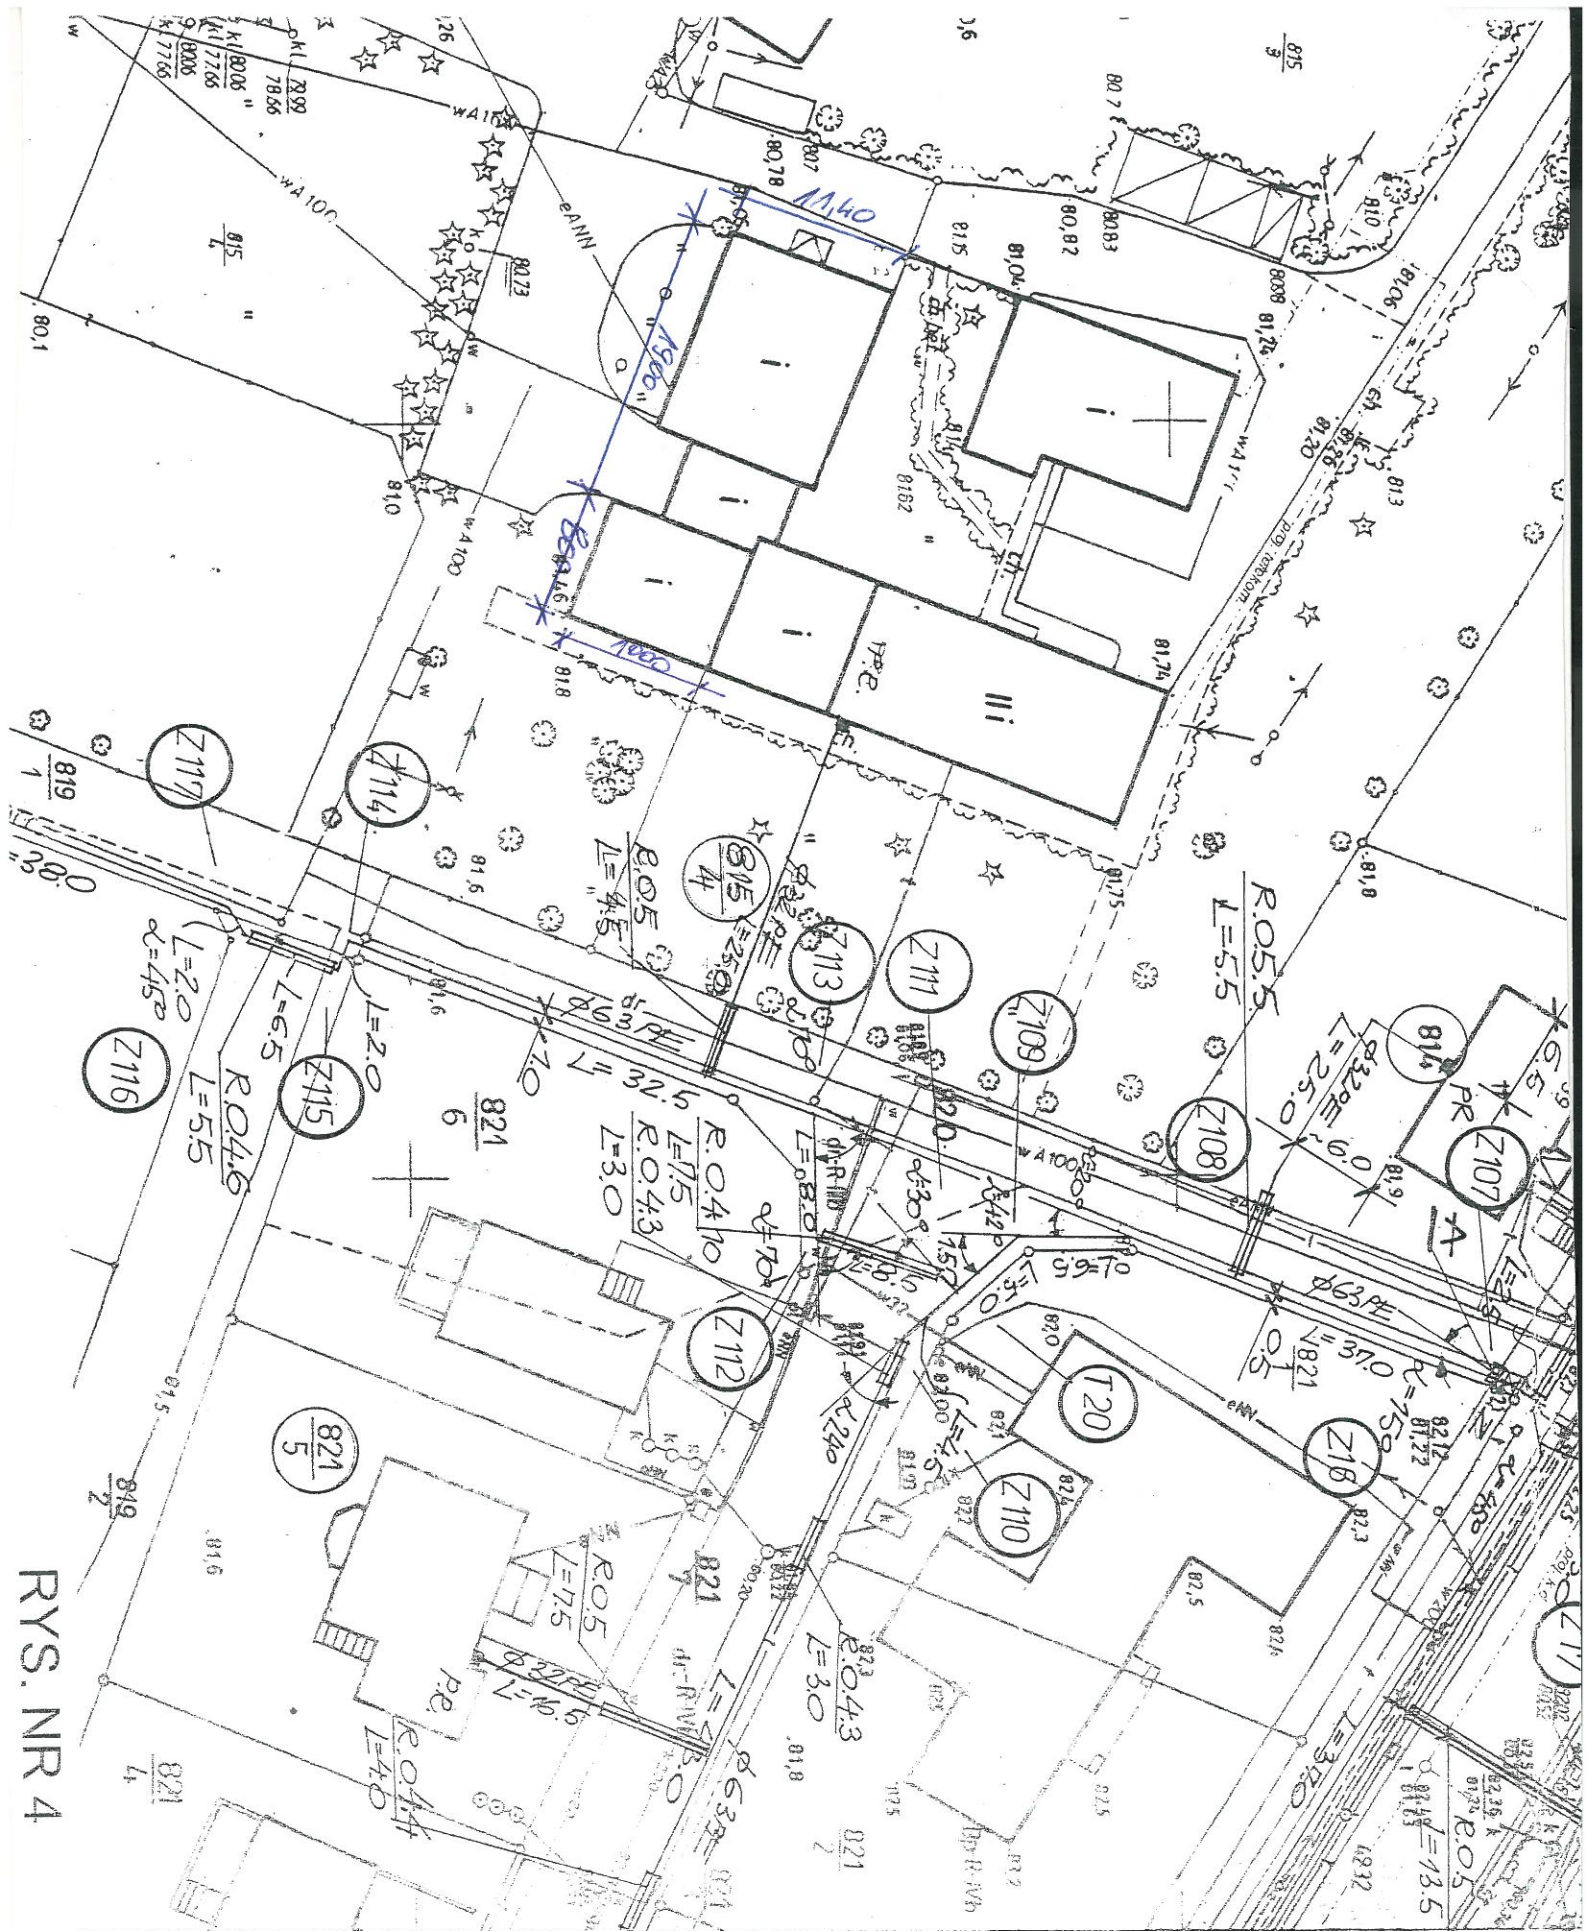

RYS. NR 4

APPROVED FOR THE CITY OF LOS ANGELES  
 ENGINEER: [Signature]  
 ARCHITECT: [Signature]