

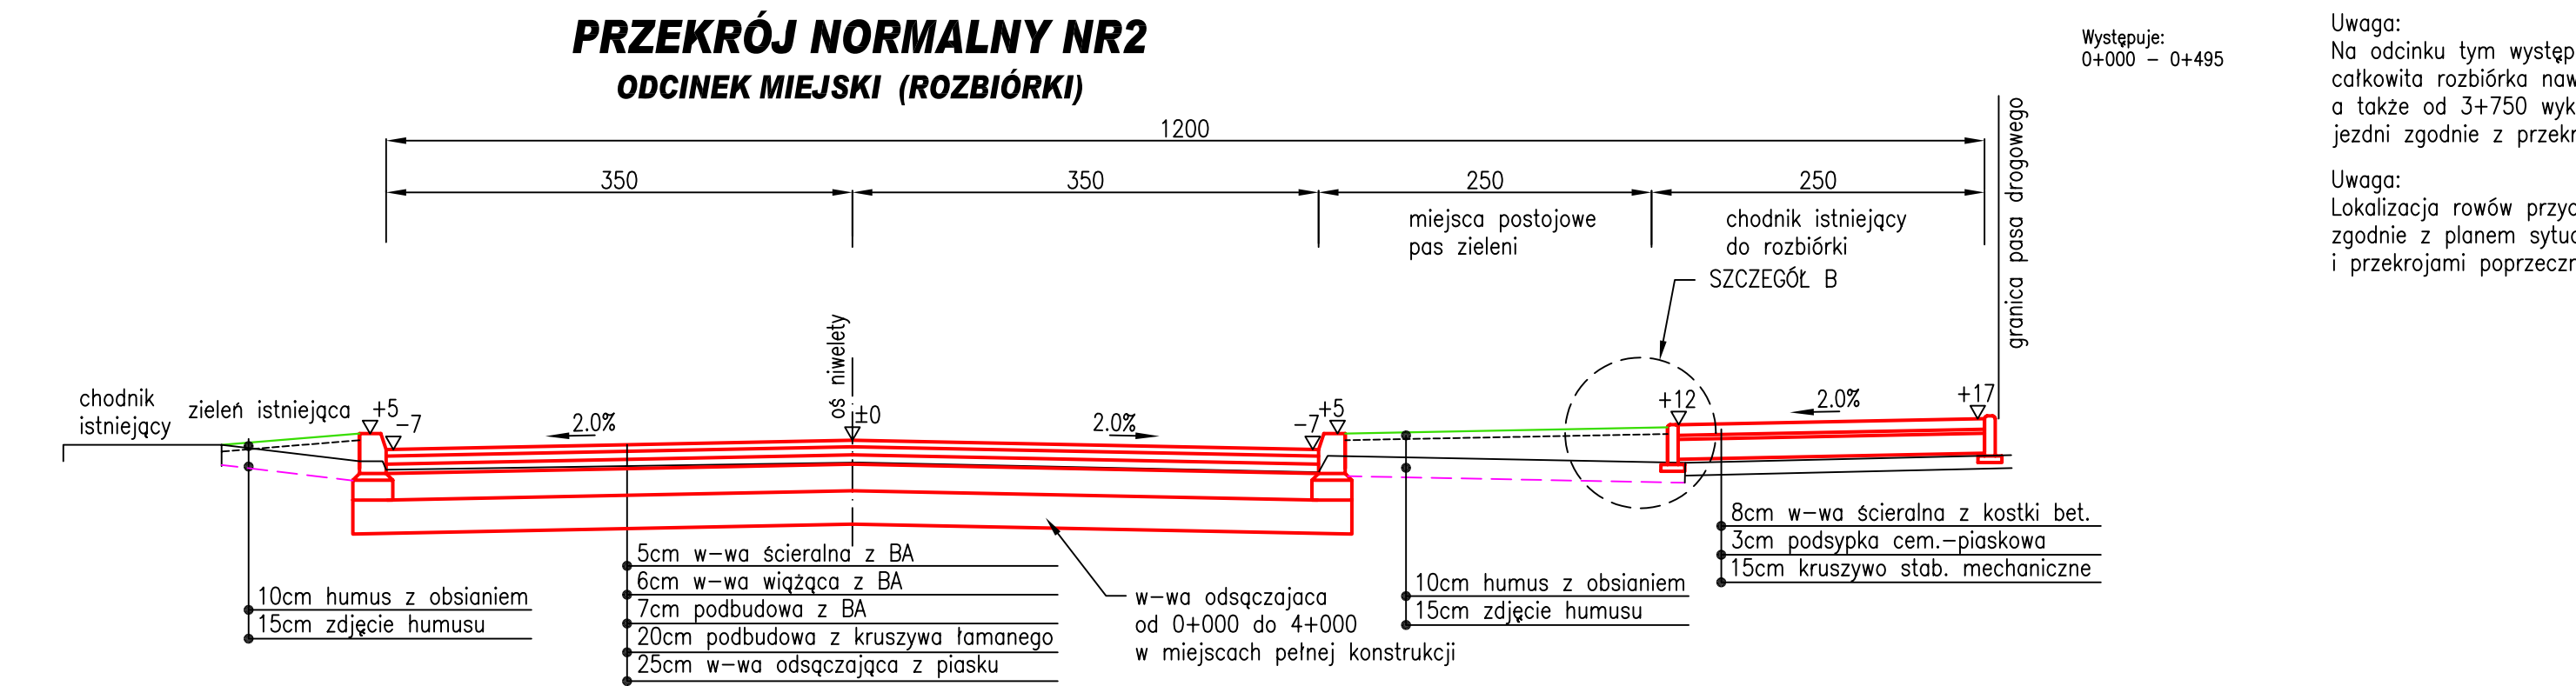



Uwaga:
Na odcinku tym występuje również całkowita rozbiórka nawierzchni.

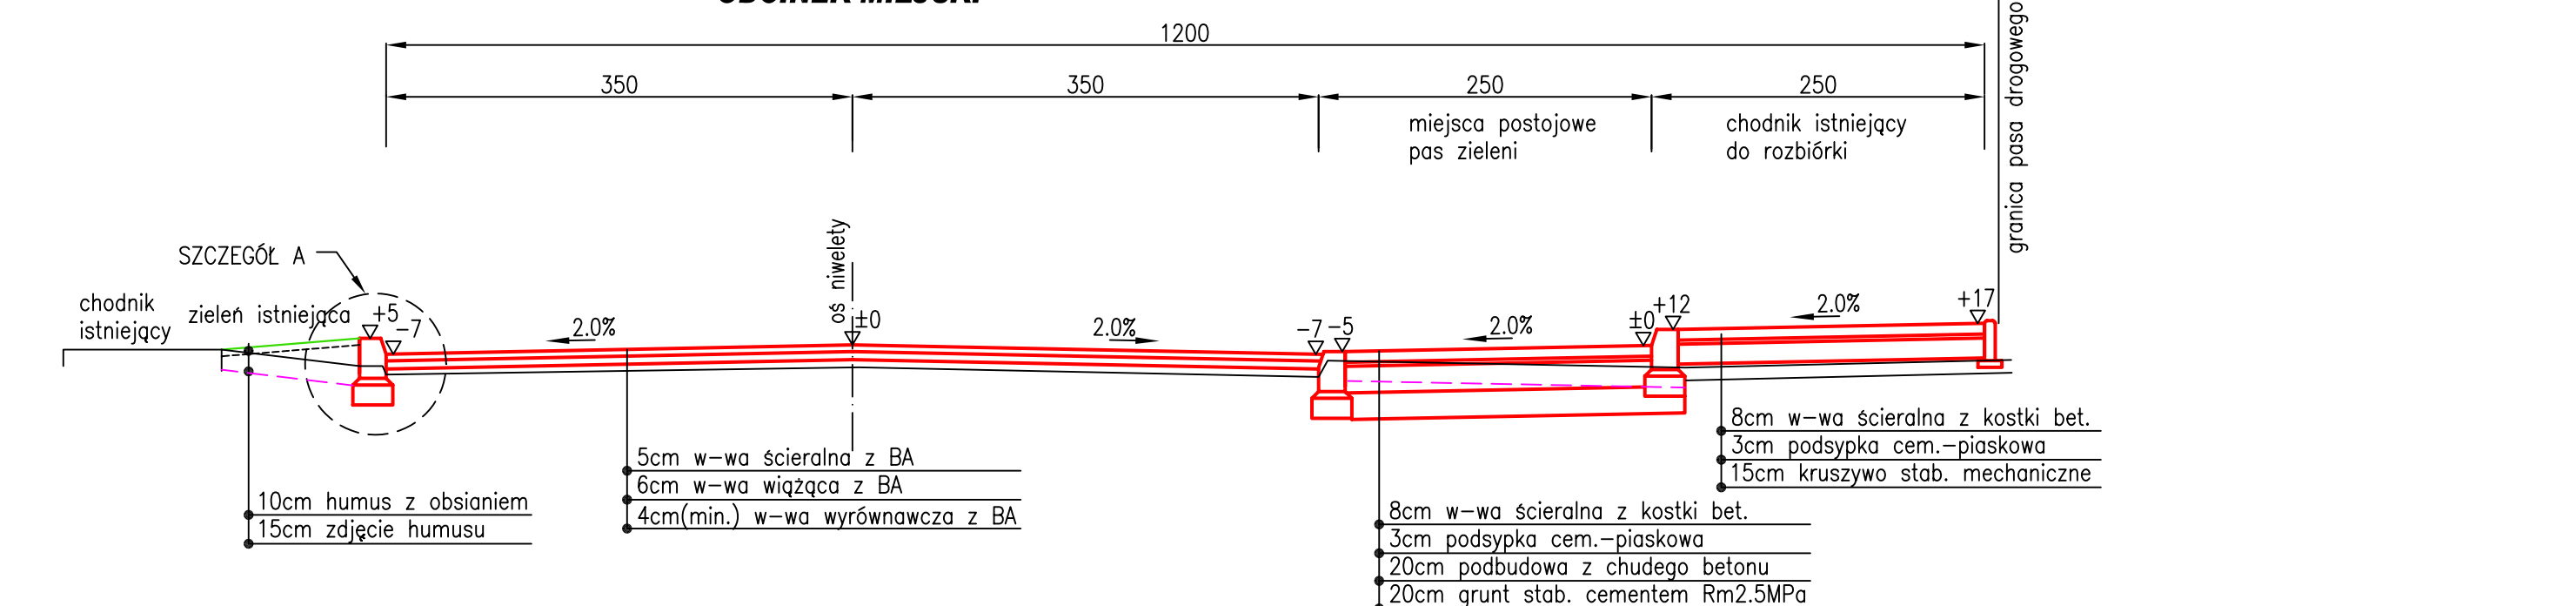


Uwaga:
Na odcinku tym wykonać należy remont nawierzchni z zachowaniem istniejącego chodnika (SL)

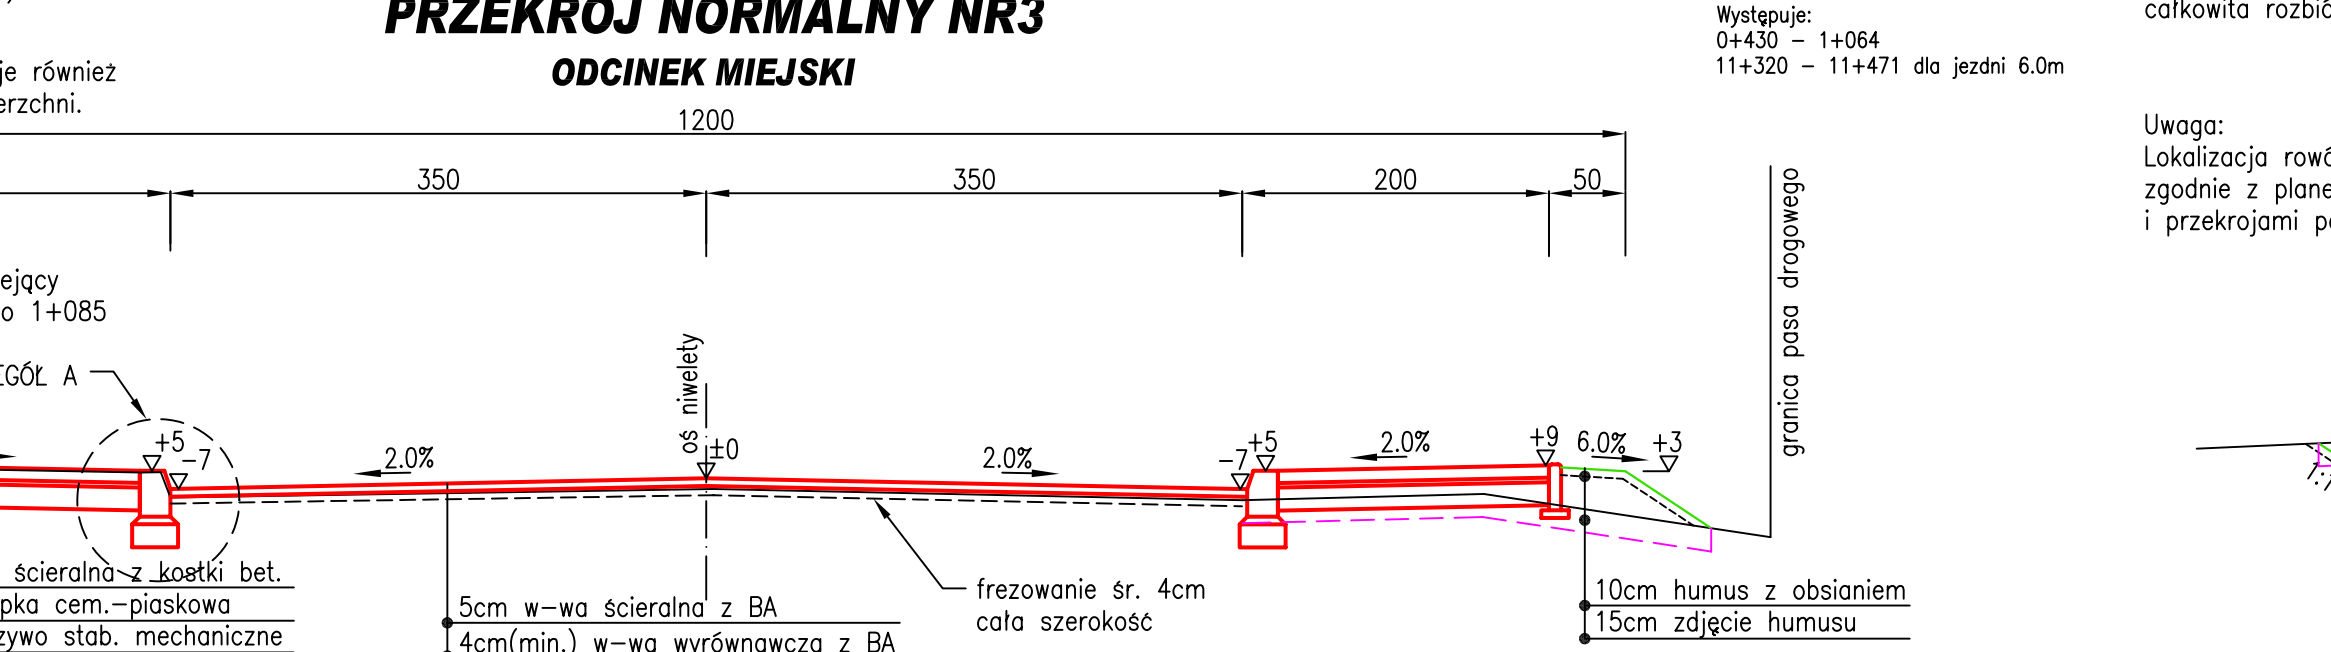


Uwaga:
Na odcinku tym występuje również całkowita rozbiórka nawierzchni, a także od 3+750 wykonywane jest poszerzenie jeźni zgodnie z przekrojami poprzecznymi

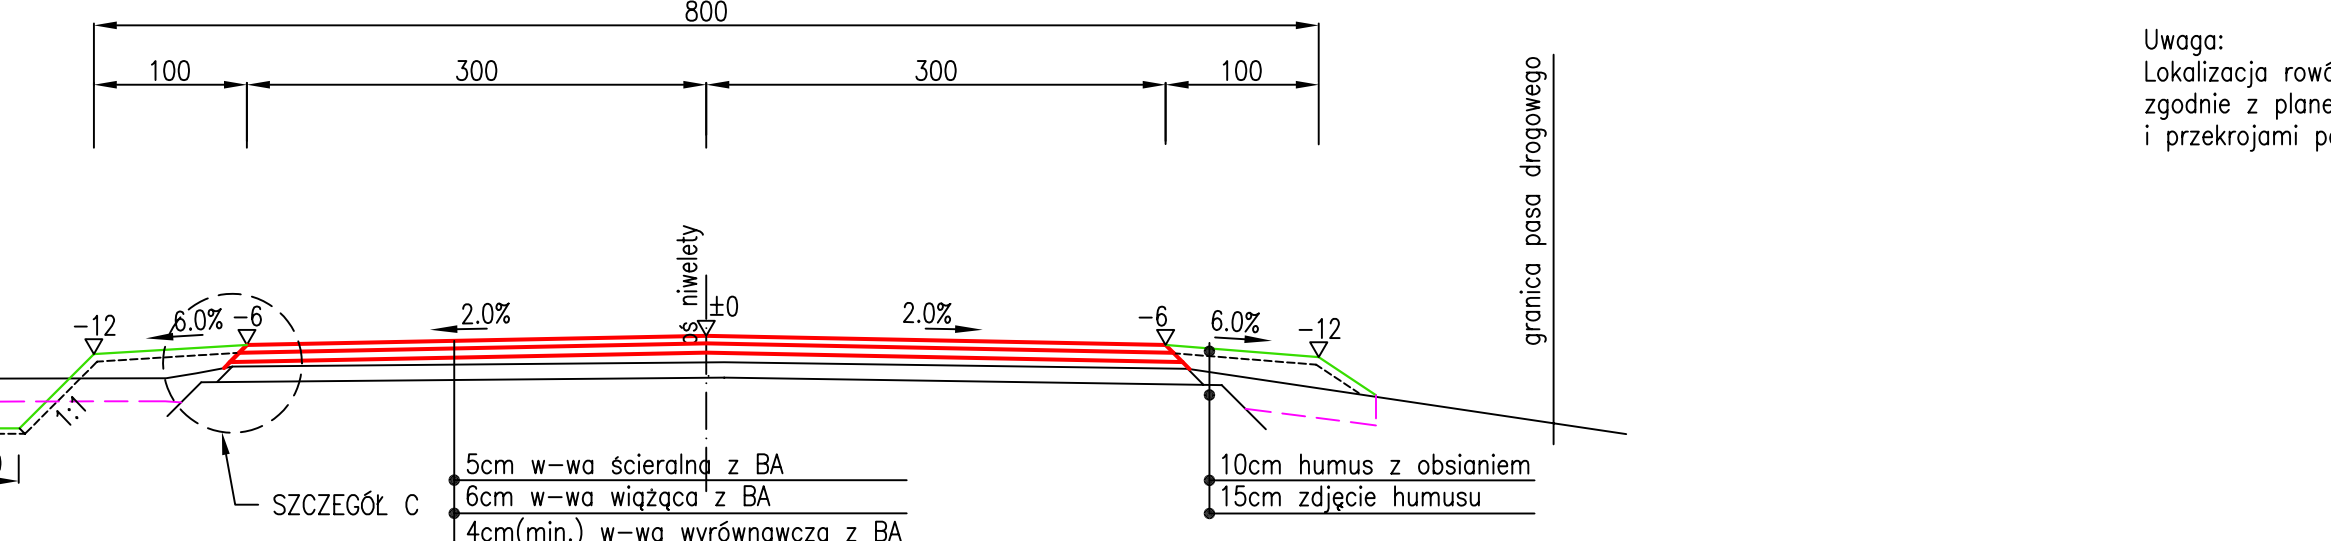


Uwaga:
Na odcinku tym występuje również całkowita rozbiórka nawierzchni

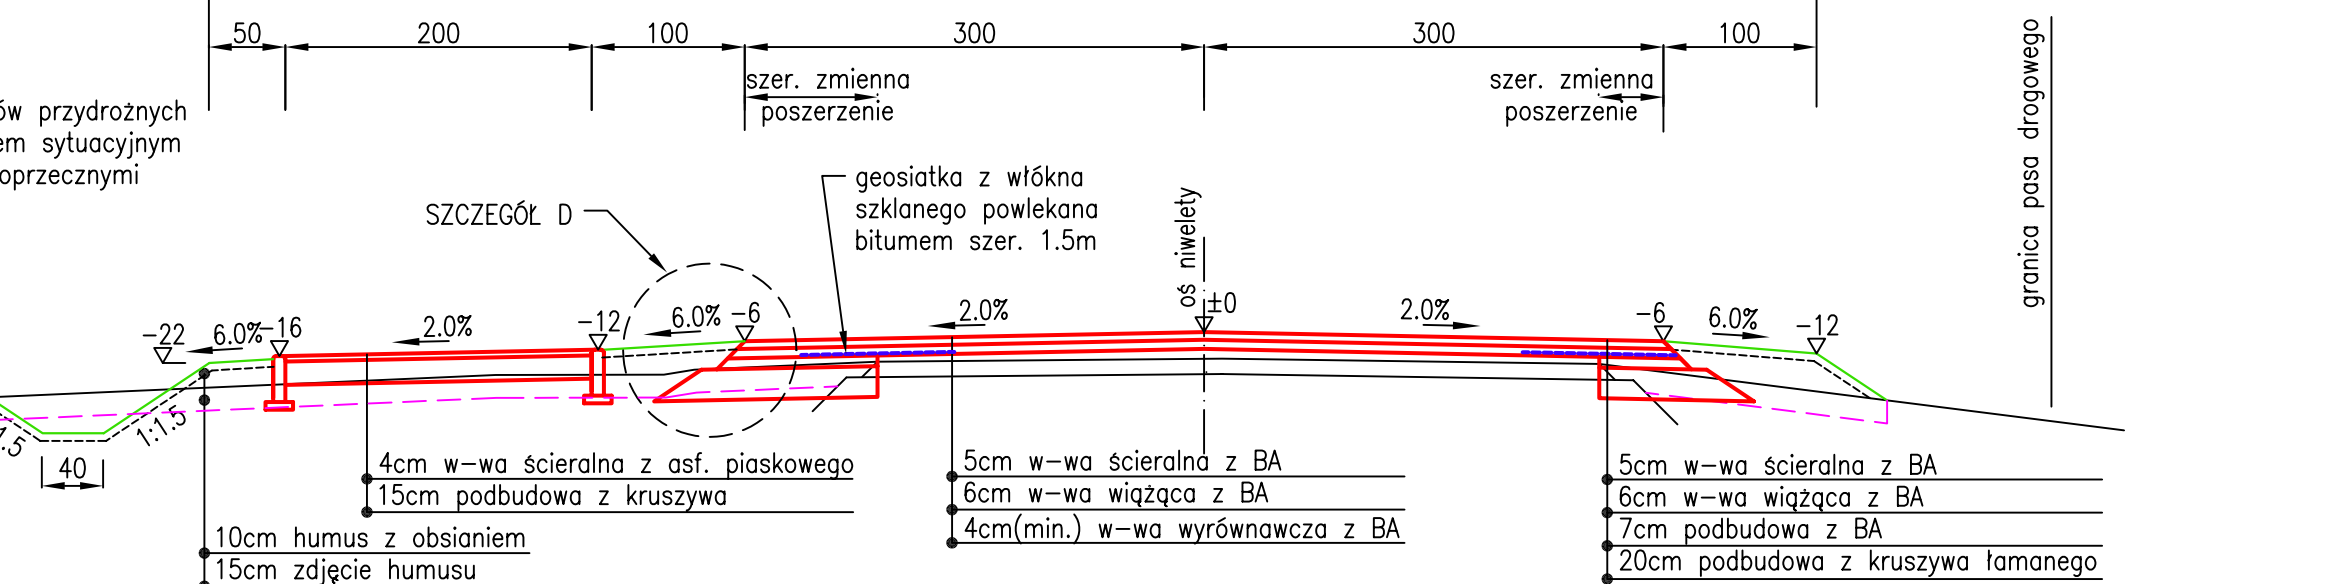

Uwaga:
Na odcinku tym występuje również całkowita rozbiórka nawierzchni

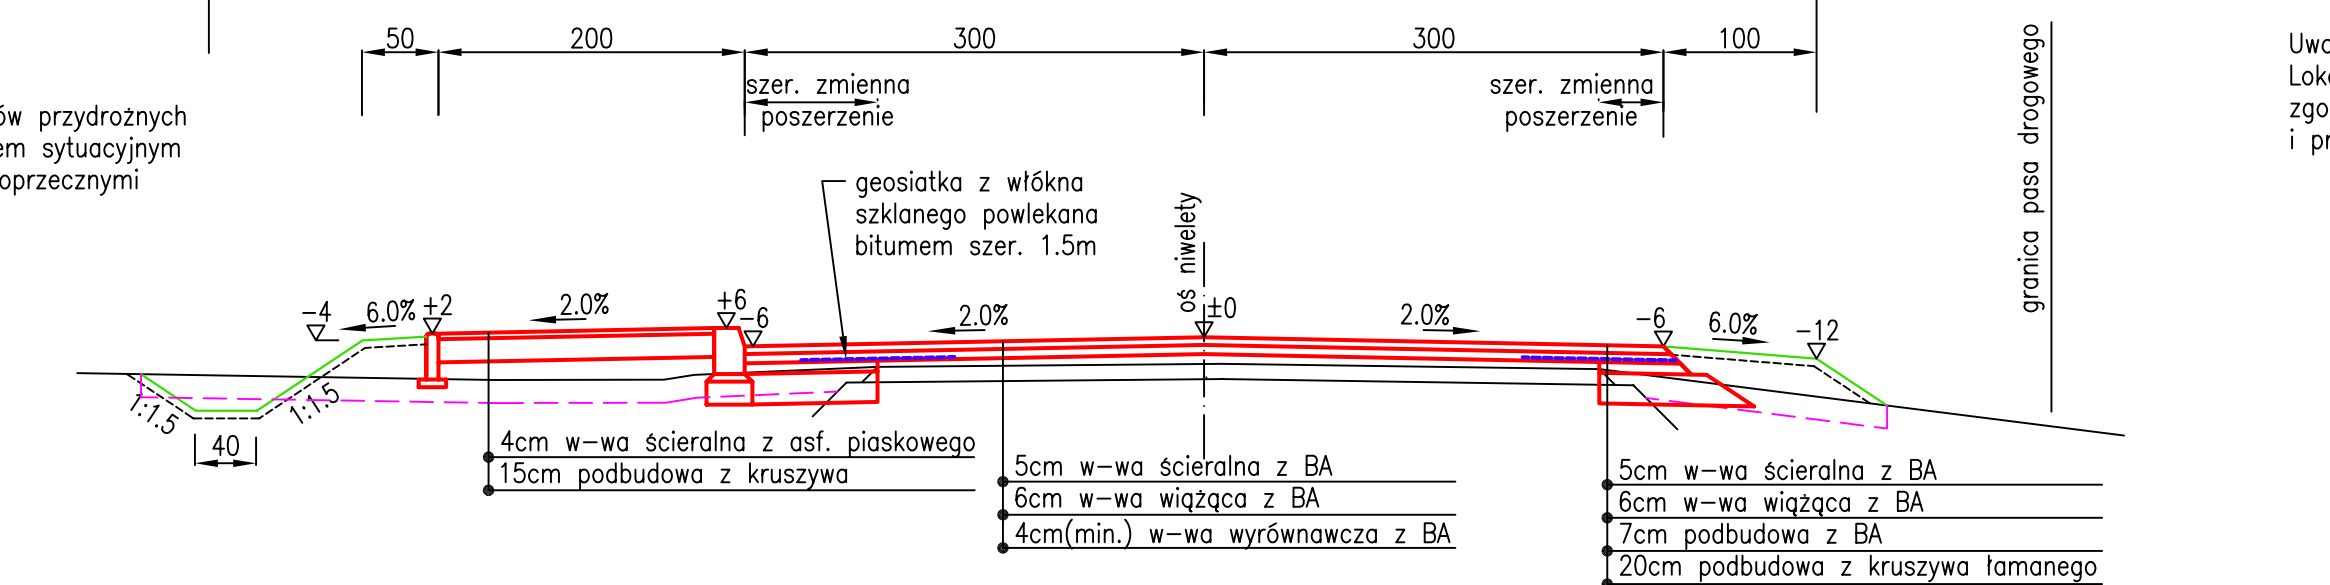

Uwaga:
Lokalizacja rowów przydrożnych zgodnie z planem sytuacyjnym i przekrojami poprzecznymi

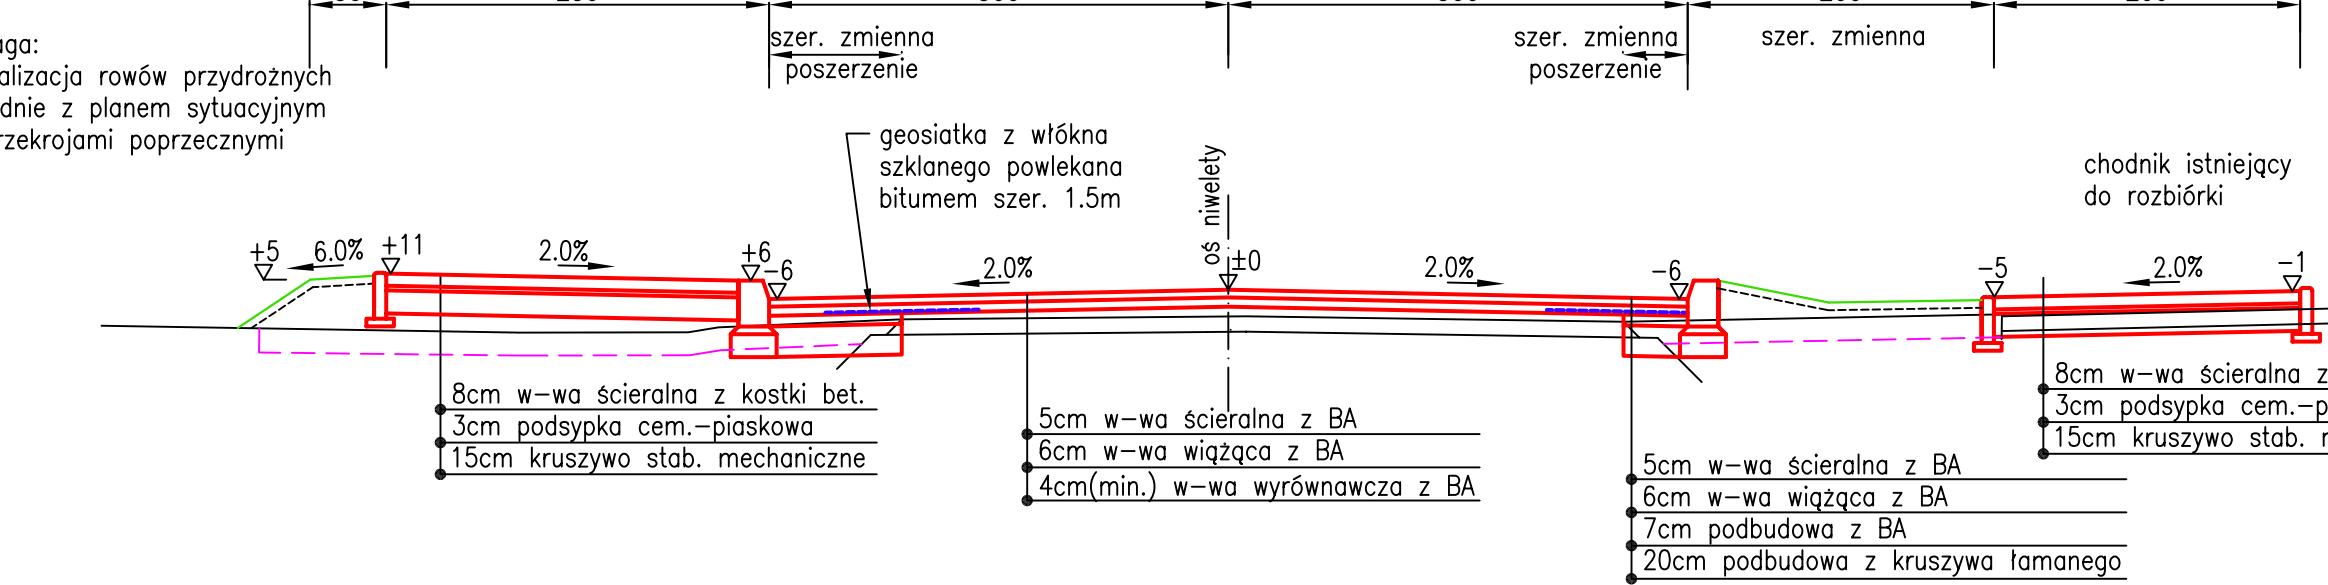

Uwaga:
Lokalizacja rowów przydrożnych zgodnie z planem sytuacyjnym i przekrojami poprzecznymi



PROJEKTOWANIE NADZORY DOKUMENTACJA			
PRODRUM S.C.			
Adam Bukowiecki, Katarzyna Bukowiecka Główny Inż. 72-003 Dobra			
tel. +48 91 888 54 65 tel. +48 606 585 004 e-mail: prodrom.bukowiecki@poczta.onet.pl			
PROJEKTOWANIE NADZORY DOKUMENTACJA			
Nazwa inwestycji:	Przebudowa drogi powiatowej nr 1157F Krośno Odrzańskie - Bytnica od km 0+000.00 do km 11+471.92		
Opieka:	Droga powiatowa		
Opracował:	mgr inż. Katarzyna BUKOWIECKA	Data:	grudzień 2008
Projektant:	mgr inż. Adam BUKOWIECKI	Skala:	1:50 1:10
Sprawdzający:	mgr inż. Paweł JASKOWSKI	Nr rys.:	2.1
Nazwa rysunku:	Szczegóły konstrukcyjne		