




SCIEK PODCHODNIKOWY
SKALA 1:10

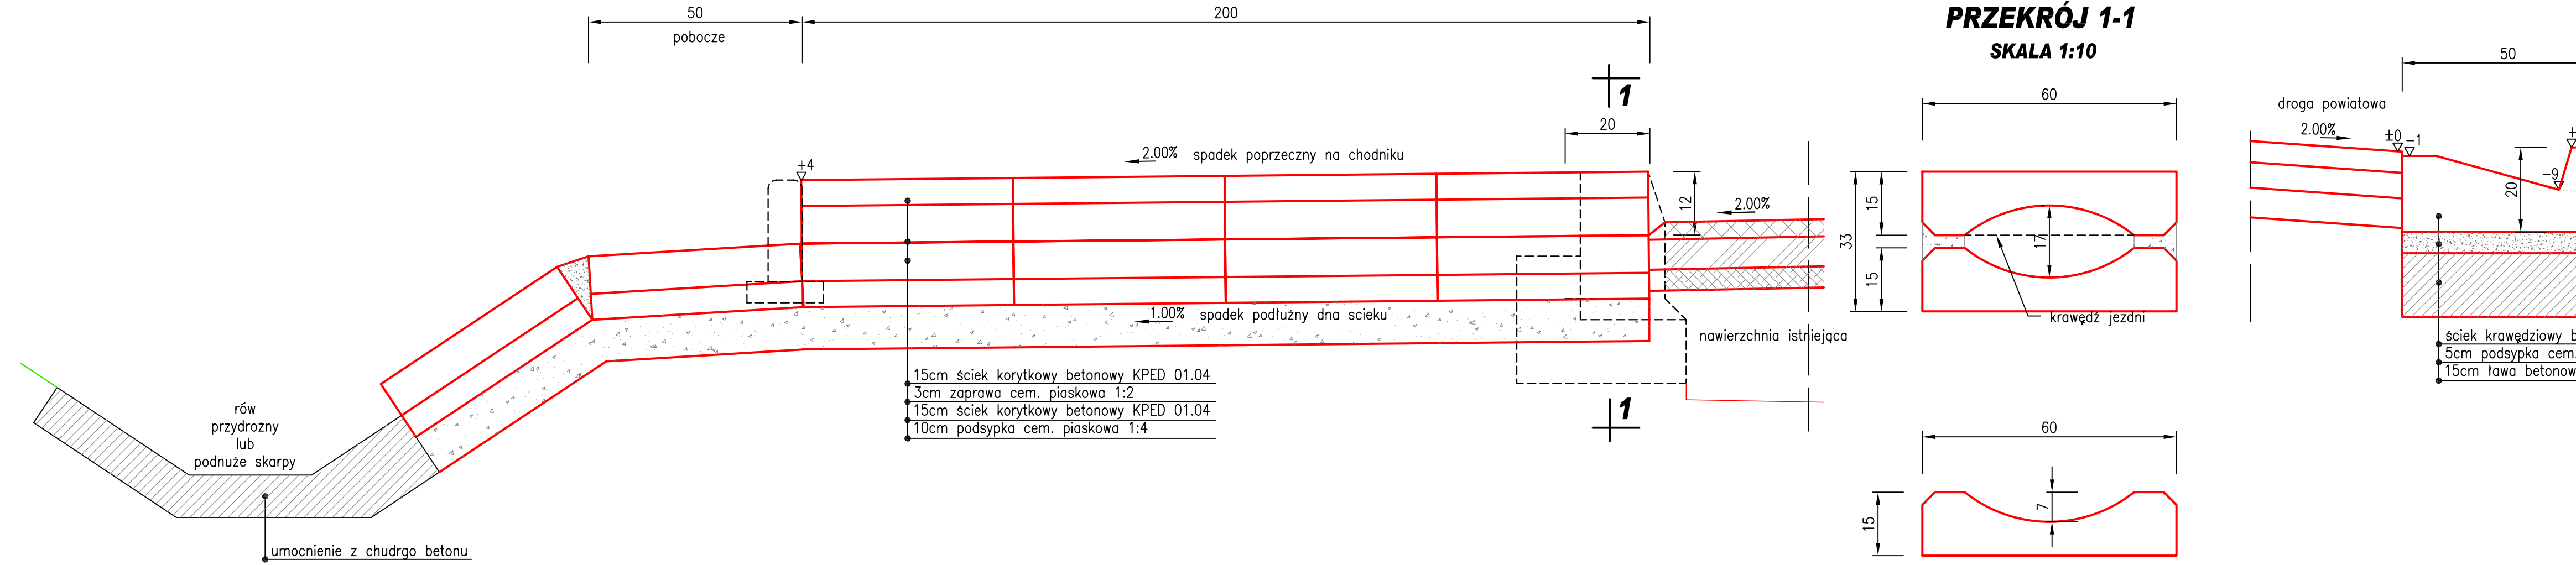


SZCZEGÓŁ A
SKALA 1:10

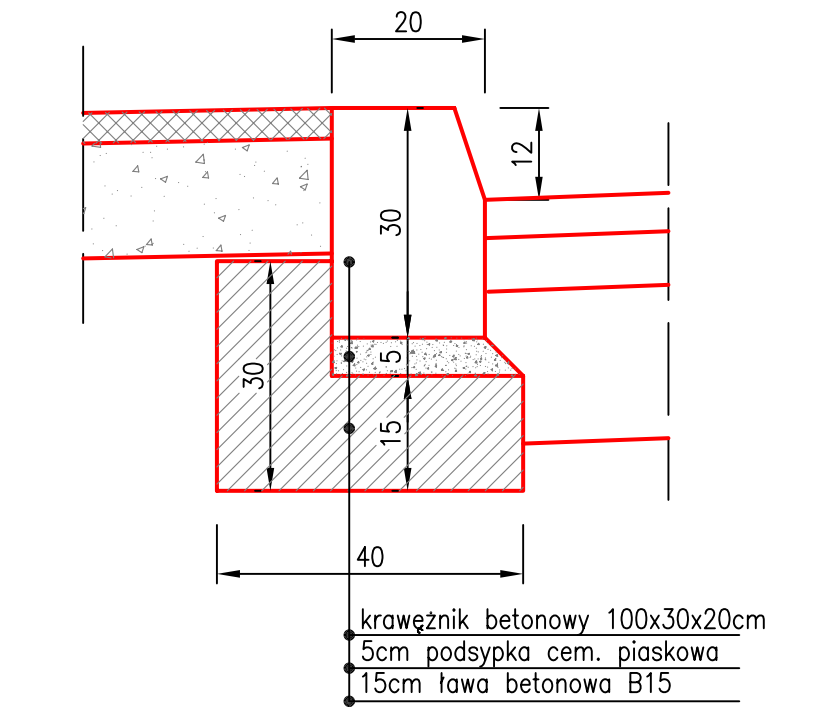


SZCZEGÓŁ B
SKALA 1:10

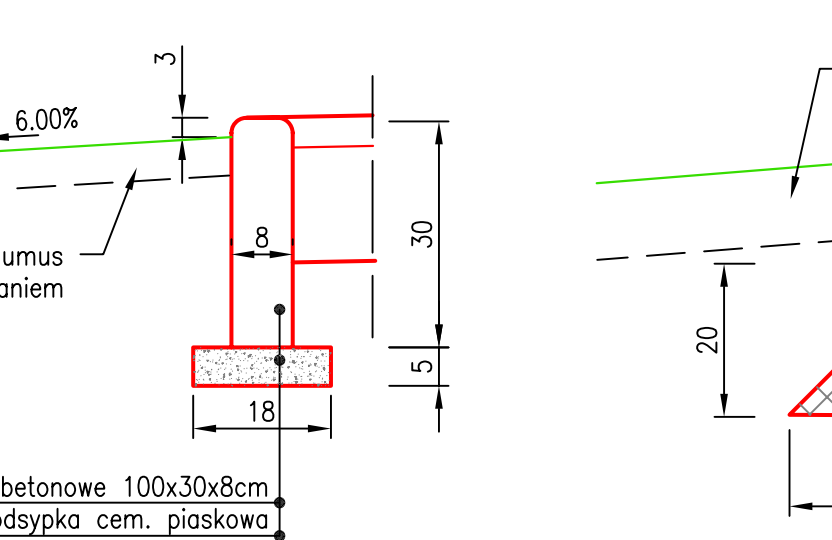


SZCZEGÓŁ C
SKALA 1:10

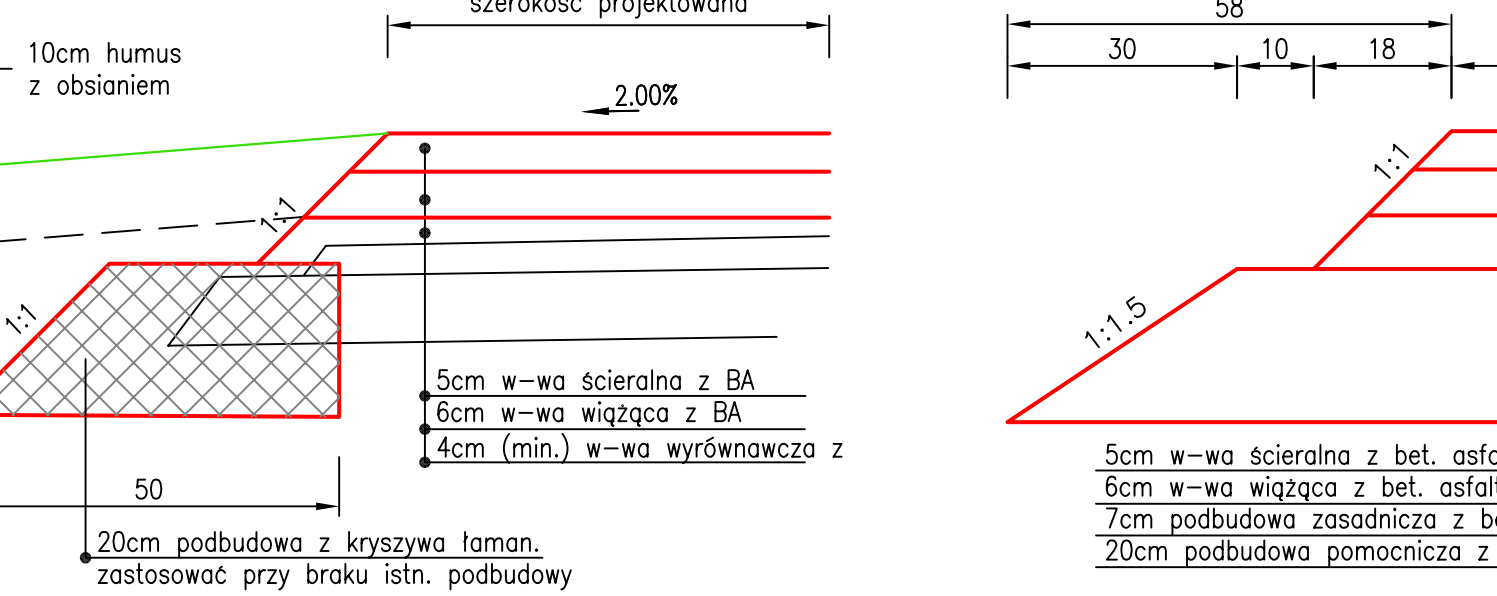


SZCZEGÓŁ D
SKALA 1:10

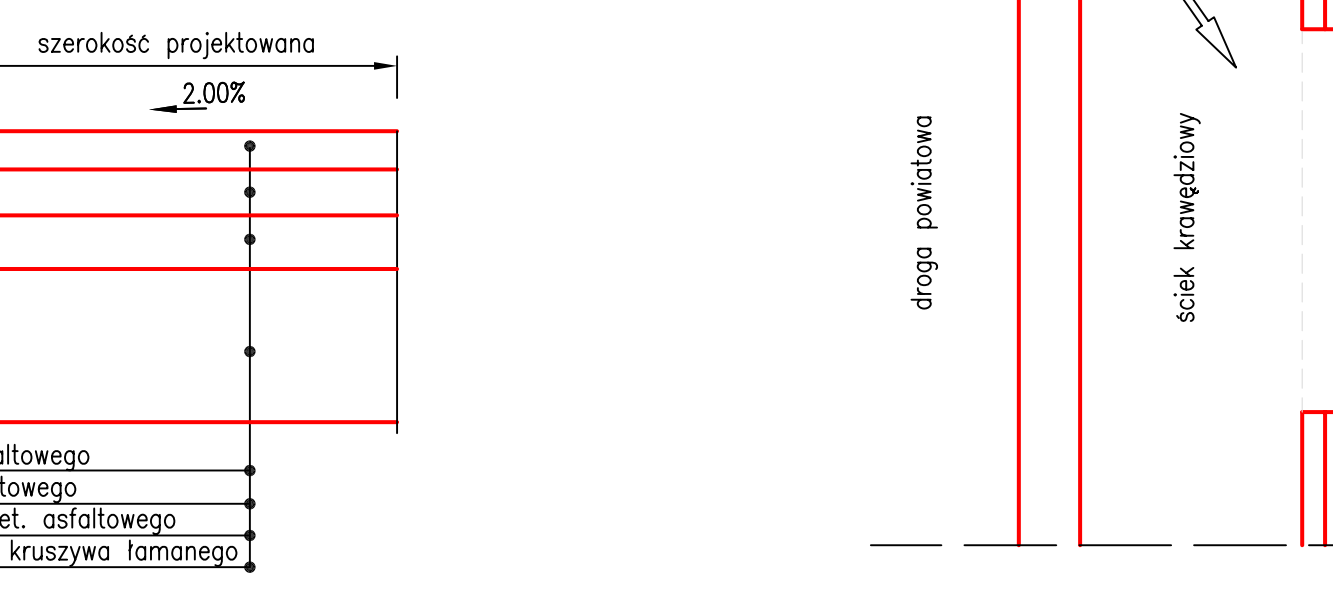

SCIEK SKARPOWY
SKALA 1:10

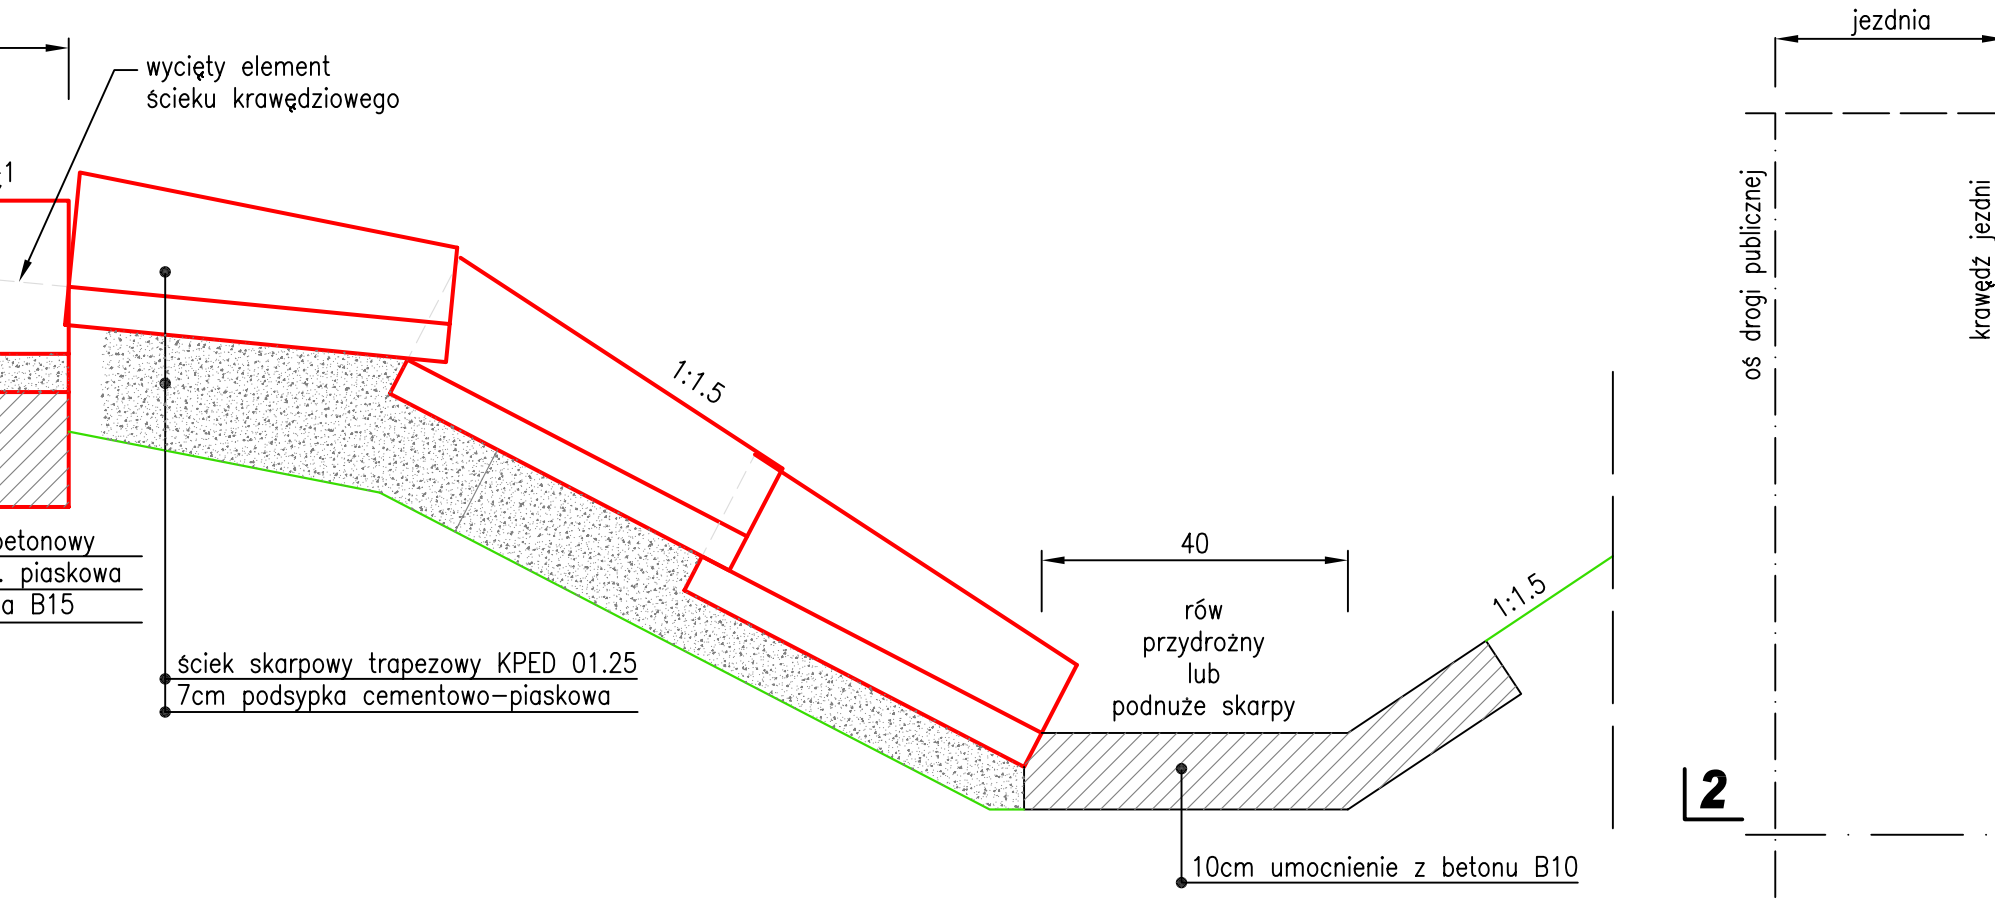


WIDOK Z GÓRY
SKALA 1:10

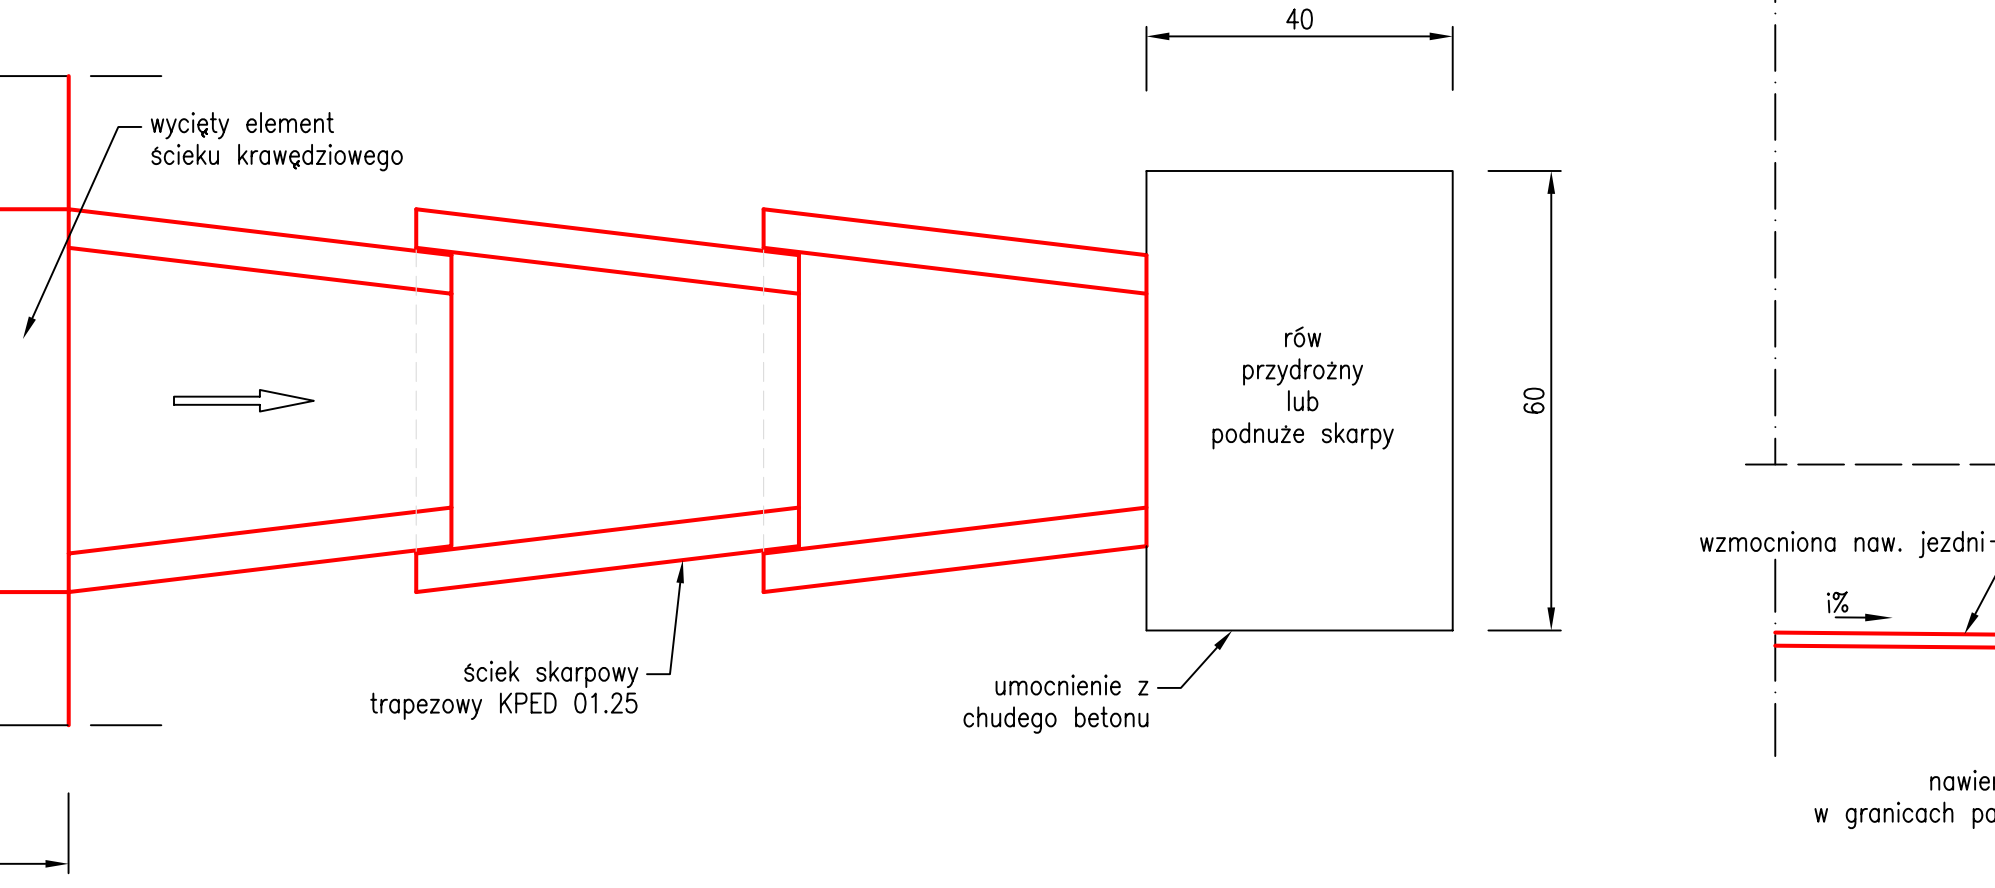


SZCZEGÓŁ ZJAZDU BITUMICZNEGO
SKALA 1:100

WIDOK Z GÓRY

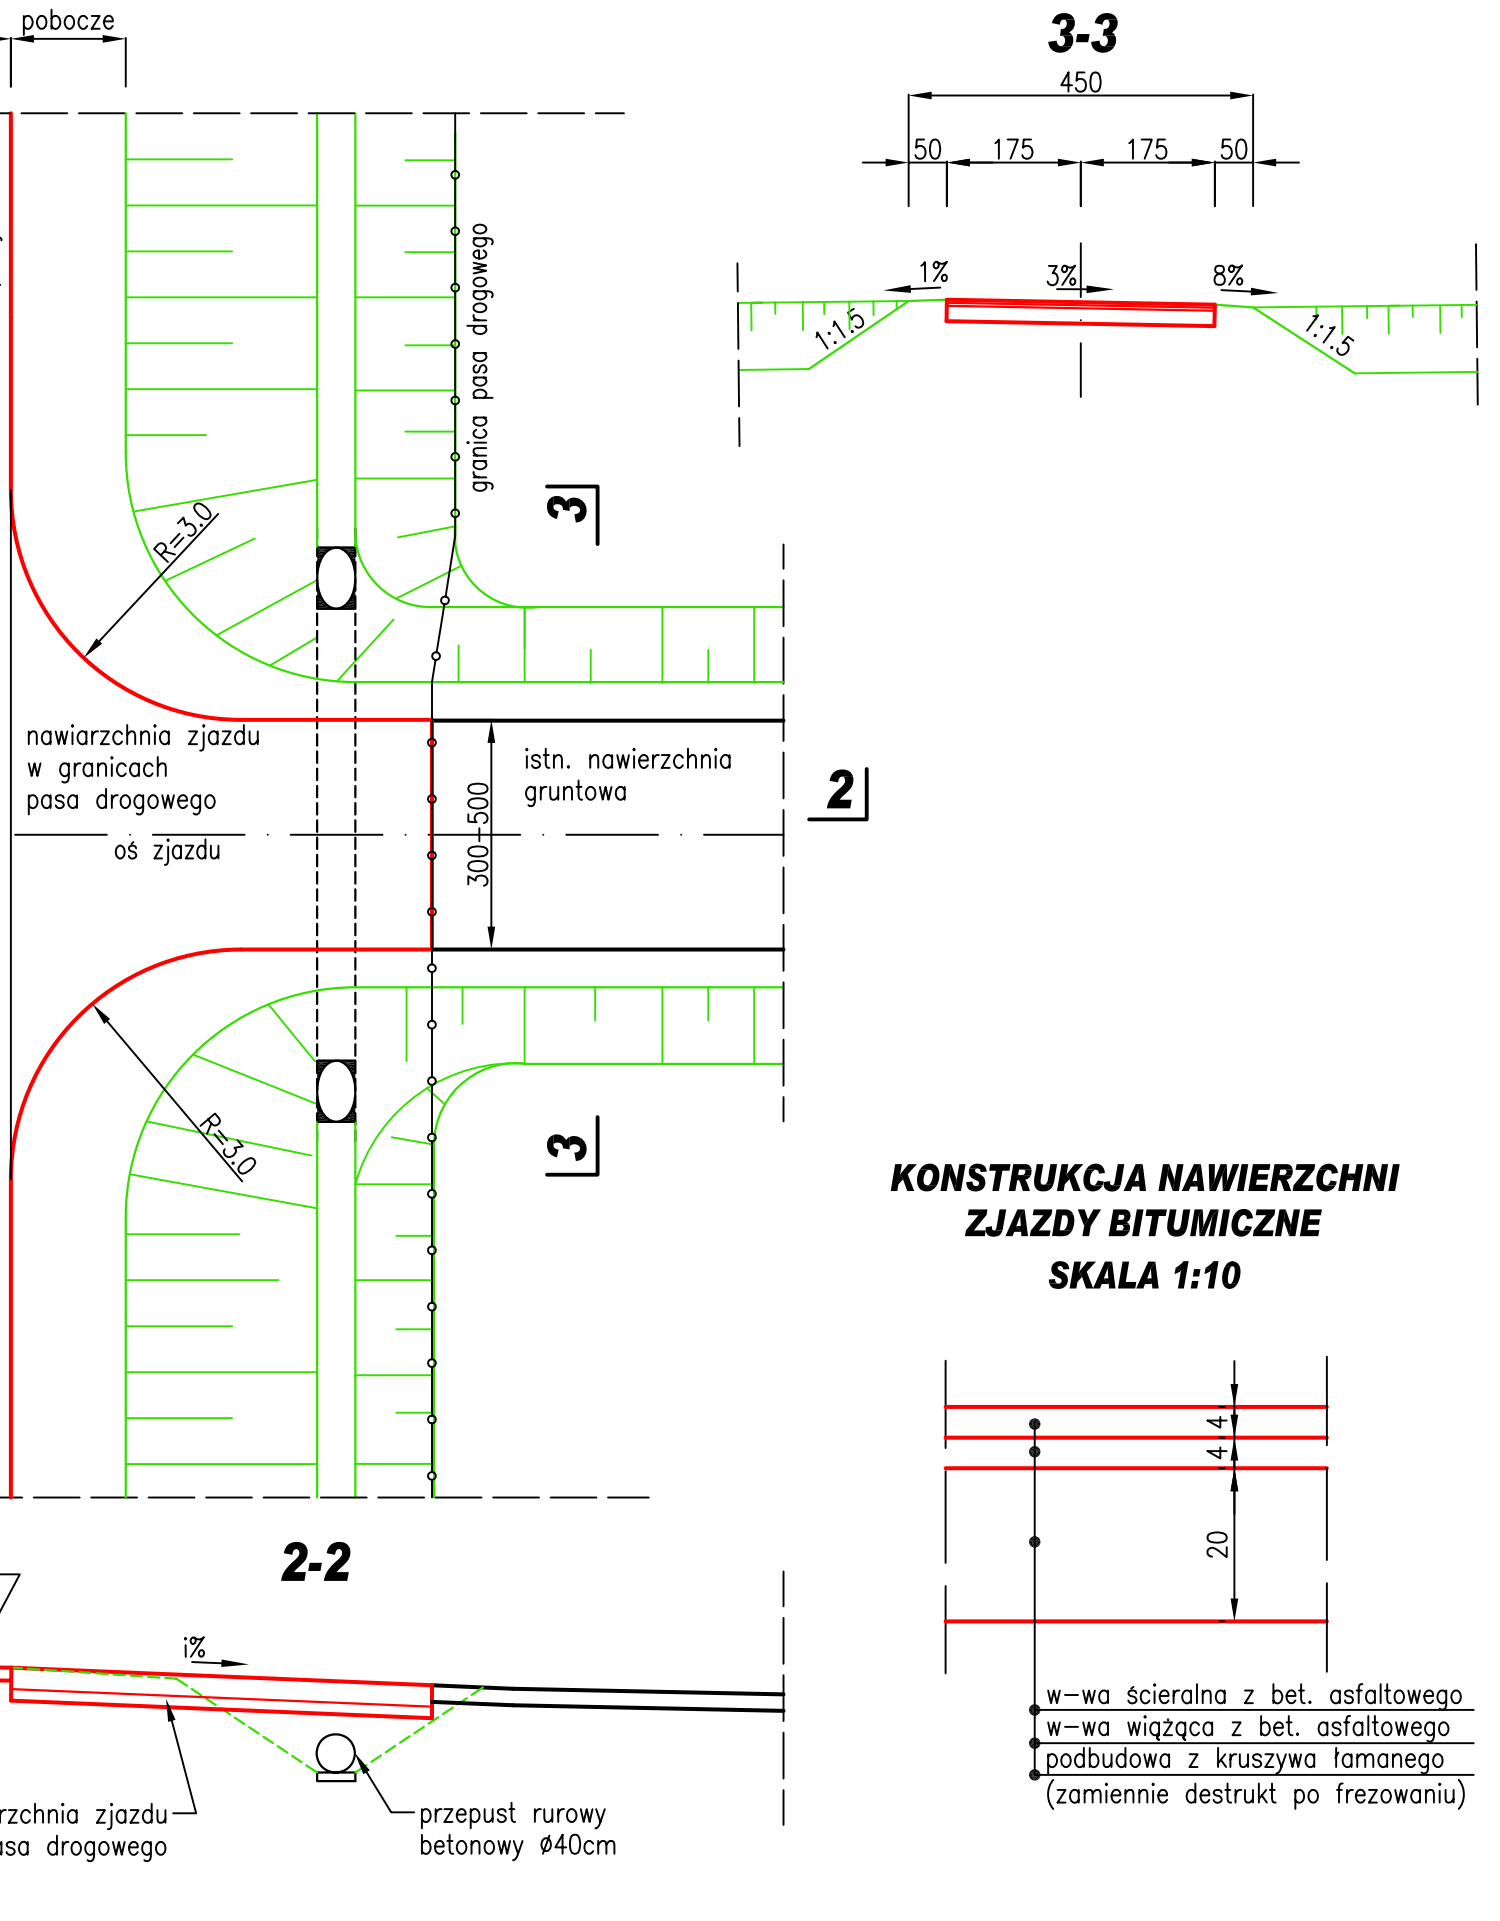


SZCZEGÓŁ ZJAZDU Z KOSTKI BET.
SKALA 1:100

WIDOK Z GÓRY

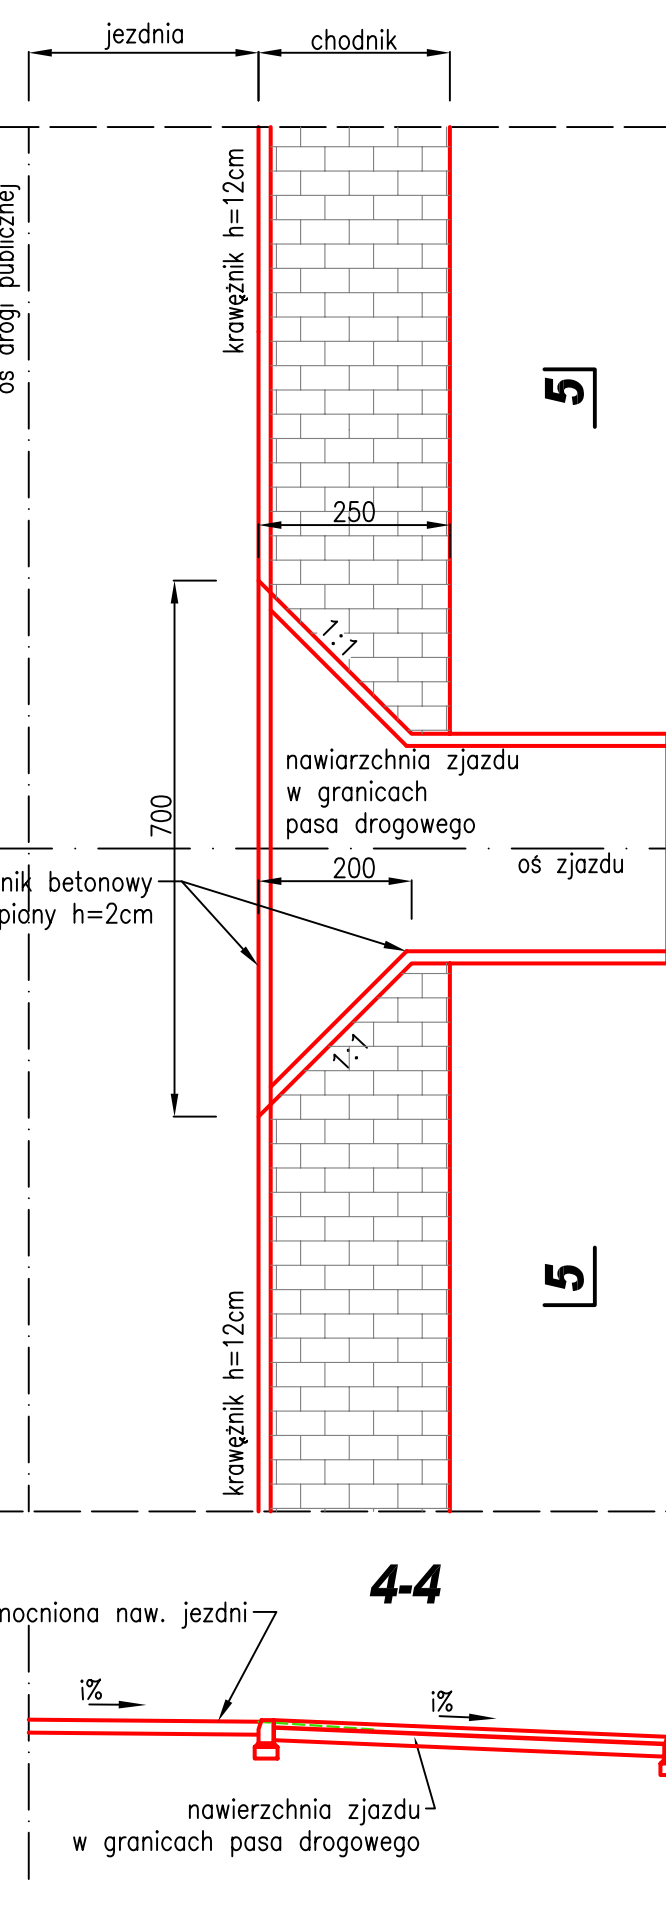

KONSTRUKCJA NAWIERZCHNI
ZJAZDY BITUMICZNE
SKALA 1:10

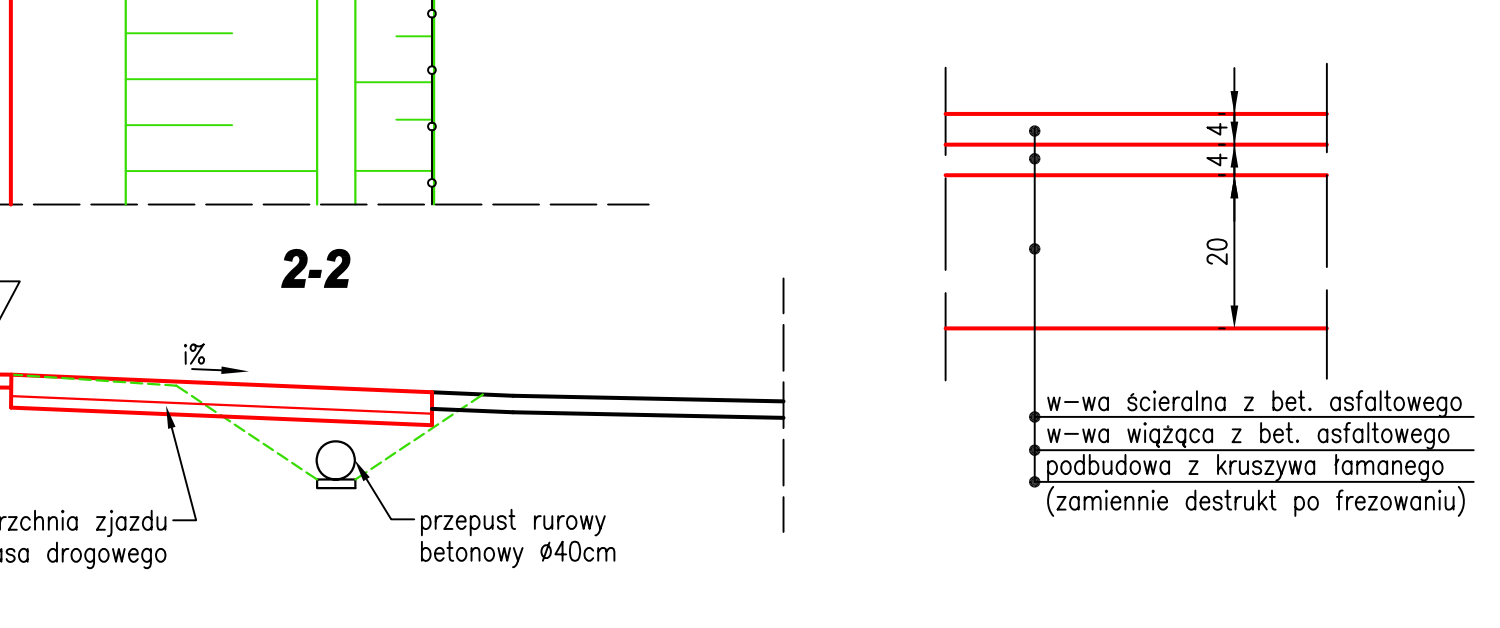

KONSTRUKCJA NAWIERZCHNI
ZJAZDY Z KOSTKI BETONOWEJ
SKALA 1:10



PROJEKTOWANIE I WYKONANIE
PRODRUM S.C.

Adam Bukowiecki Katarzyna Bukowiecka
Główna 10 75-003 Delno
tel. +48 91 886 54 65
tel. +48 91 886 54 64
e-mail: prodrum.bukowiecki.pl

Nazwa inwestycji:	Przebudowa drogi powiatowej nr 1157F Krośno Odrzańskie - Bytnica od km 0+000.00 do km 11+471.92
Opis:	Droga powiatowa
Opracował:	mgr inż. Katarzyna BUKOWIECKA
Projektant:	mgr inż. Adam BUKOWIECKI
Sprawdzający:	mgr inż. Paweł JASKOWSKI
Nazwa rysunku:	Szczegóły konstrukcyjne
Data:	grudzień 2008
Skala:	1:50 1:10
Nr rys.:	2.2