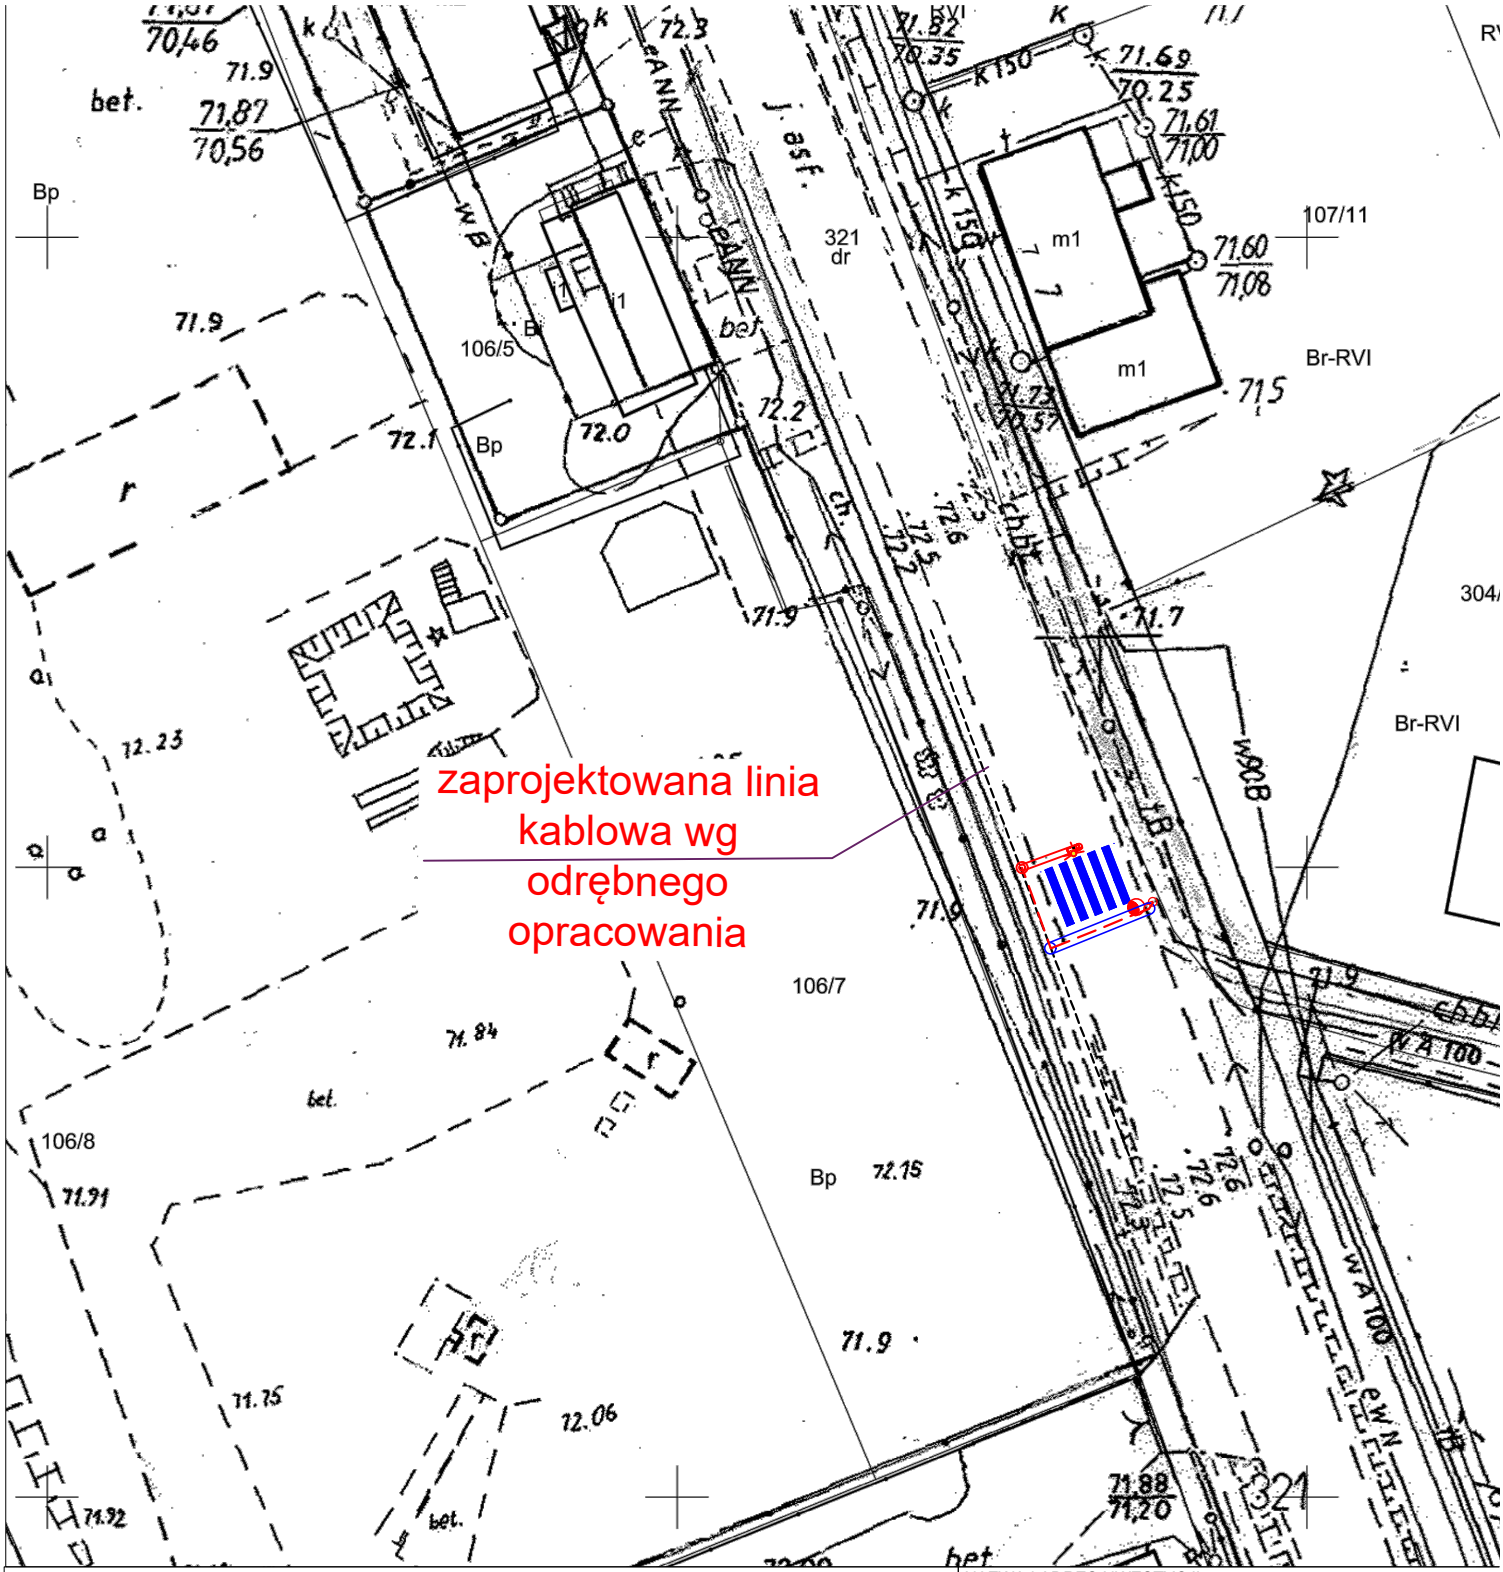

LEGENDA:

- Oprawa LED wraz ze słupem oraz fundamentem
- Konstrukcja słupa pod sygnalizator wraz z oprawą LED i lampą wczesnego ostrzegania
- Projektowane linie kablowe nn
- Granice działek objętych inwestycją
- Rura karbowana dwuścienna o średnicy 75 mm²
- Rura gładkościenna warstwowa o średnicy 75 mm² (przecisk)

NAZWA I ADRES NWESTYCJI

PFU - doświetlanie przejść na drodze powiatowej nr 1429F w m. Dychów

BIURO PROJEKTOWE	ELNOW Krzysztof Nowecki ul. Górna 25 68-343 Brody
INWESTOR	Powiat Krośnieński - Zarząd Dróg Powiatowych ul. Fryderyka Chopina 5 66-600 Krosno Odrzańskie

RYSUNEK	SKALA
Koncepcja zasilania	1:500

BRANŻA	STADIUM PROJEKTU	NR RYSUNKU
ELEKTRYCZNA	PW-	01

	IMIĘ I NAZWISKO NR UPRAWNIEŃ	PODPIS	DATA
PROJEKTANT	mgr inż. Krzysztof Nowecki LBS/0011/POOE/14		06.2021