

PROJEKT ZAGOSPODAROWANIA TERENU

LEGENDA (OZNACZENIA GRAFICZNE):

- 321 - działka objęta inwestycją we własności Inwestora - Powiat Krośnieński ZDP Krosno Odrzańskie
- 226/4 227/3 - działki sąsiednie,
- granice działek,
- linia granicy pasa drogowego DP1163F - zakres robót
- projektowana nawierzchnia dróg publicznych, BA typu AC11S
- projektowana nawierzchnia zatok i mijanek, BA typu AC11S
- projektowana nawierzchnia zjazdów i poboczy umocnionych kruszywem
- krawędź bitumczna jezdni, mijanki, zatoki
- krawędź zjazdów z kruszywa łamanego
- krawędź pobocza umocnionego kruszywem o szerokości 2.0m


PARAMETRY TECHNICZNE DROGI:

- klasa techniczna: L
- kategoria ruchu: KR-2
- dopuszczalne obciążenia: 80kN/oś
- prędkość projektowa: 40km/h
- szerokość jezdni: 3.50m
- długość projektowanego odcinka DP1163F: 2254.60m
- powierzchnia przebudowy dróg publicznych: 8078m2
- powierzchnia mijanek i zatok autobusowych: 698m2
- powierzchnia zjazdów z kruszywa: 225m2
- pochylenie poprzeczne jezdni na prostej: 2%
- pobocza lewostronne umocnione kruszywem: 2.0m / 4%
- powierzchnia pobocza umocnionego kruszywem: 4033m2

Inwestor:		Jednostka projektowa:	
POWIAT KROŚNIEŃSKI ul. Piastów 10B, 66-600 Krosno Odrz.		BIURO USŁUG DROGOWYCH 66-600 Krosno Odrz., ul. C.K. Norwida 2	
Stanowisko:	Imię i nazwisko:	Uprawnienia:	Data i podpis:
Projektant branża drogowa:	mgr inż. Paweł Stefańczyk	67/04/ZG Uprawnienia do projektowania bez ogran. w specj. drogowej	08.2021
Tytuł:			
Przebudowa drogi powiatowej Nr 1163F na odcinku Krosno Odrzańskie - Bielów			
Adres:			Skala
Powiat Krośnieński, Jedn. ewid. 080206_5 Gmina Krosno Odrzańskie, Obręb 0001 Bielów - działka nr 321			1 : 500
Nazwa rysunku:			Rys. nr:
PROJEKT ZAGOSPODAROWANIA TERENU			2.3

<p>Poświadczam się zgodność niniejszej kopii z treścią materiału państwowego zasobu gromadzonego i kartograficznego</p>	
<p>Organ archiwizujący państwowy zasób gromadzony i kartograficzny</p>	<p>Starosta Krośnieński ODGK Krośno Odr.</p>
<p>Nazwa materiału zasobu</p>	<p><i>cyf. wsp.</i></p>
<p>Identyfikator ewidencyjny materiału zasobu</p>	<p>P.0072.20</p>
<p>Data wykonania kopii</p>	<p>2021 -08- 2 0</p>
<p>Imię, nazwisko i podpis osoby reprezentującej organ</p>	<p>Z up. STAROSTY <i>[Signature]</i> Adam Nukiforow Podinspektor</p>

Wycinek mapy *sat - wys.*
 woj. lubuskie Skala 1: 500
 miasto / gmina *Krono Ok.*
 nr ~~stron~~ *Bielow* dz. nr *321*
 nr ewid. oryginału mapy

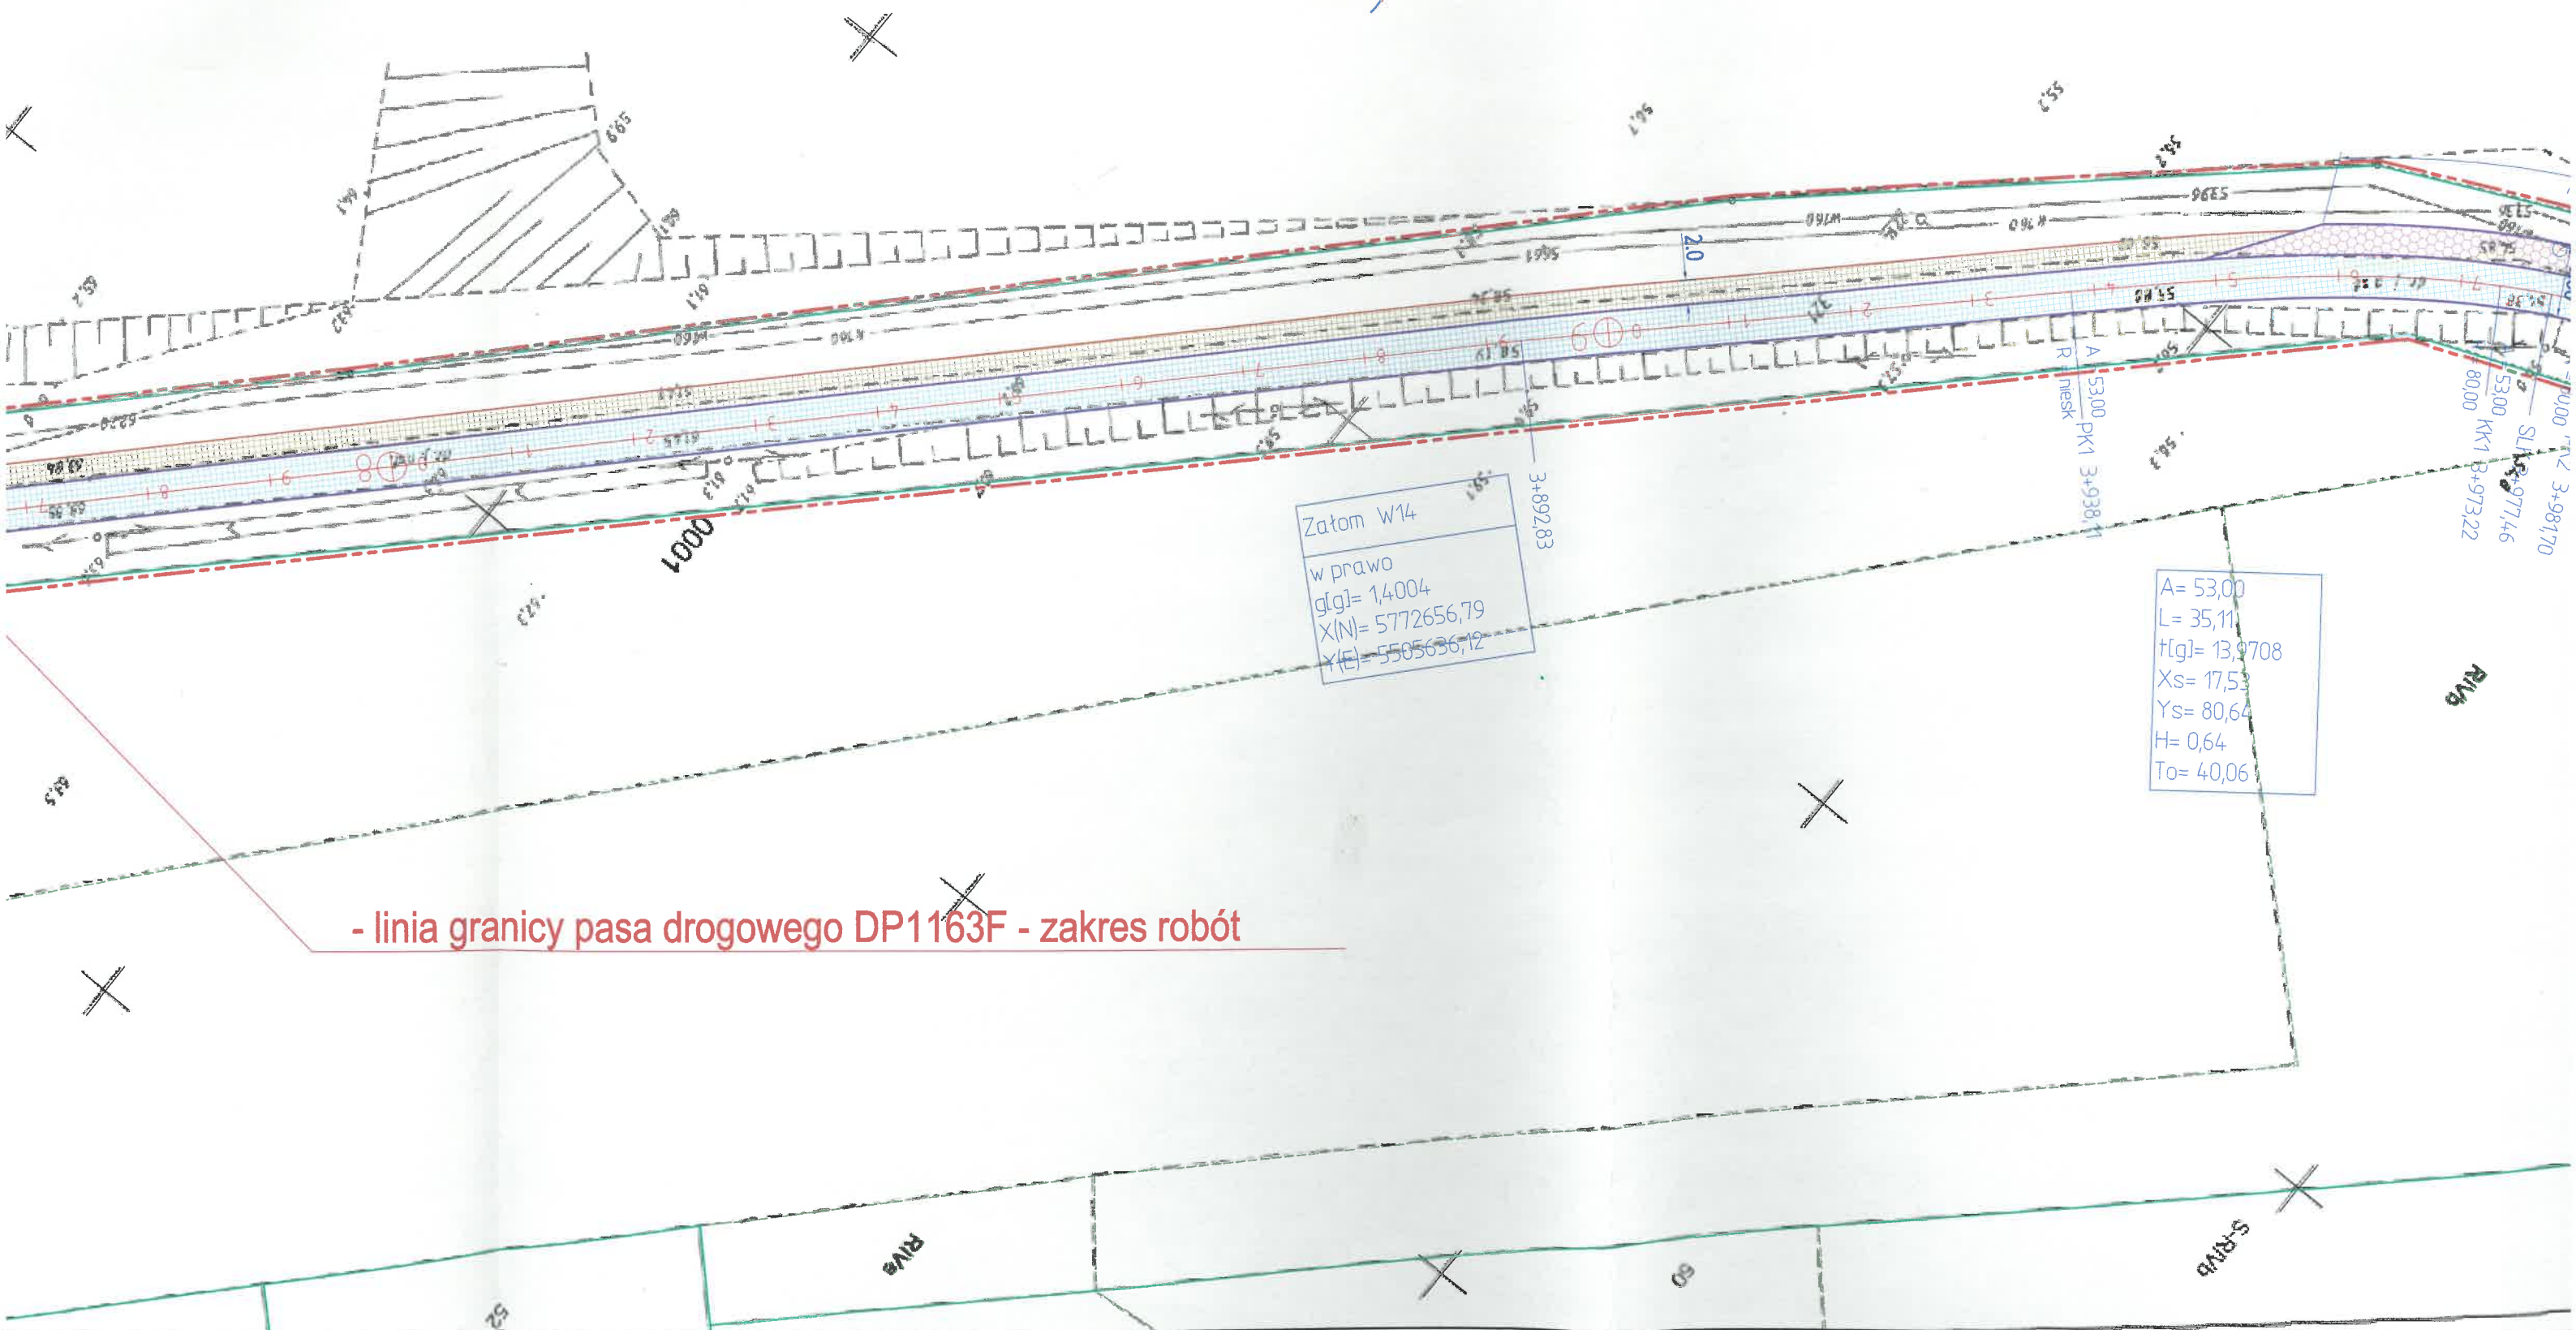

2016

