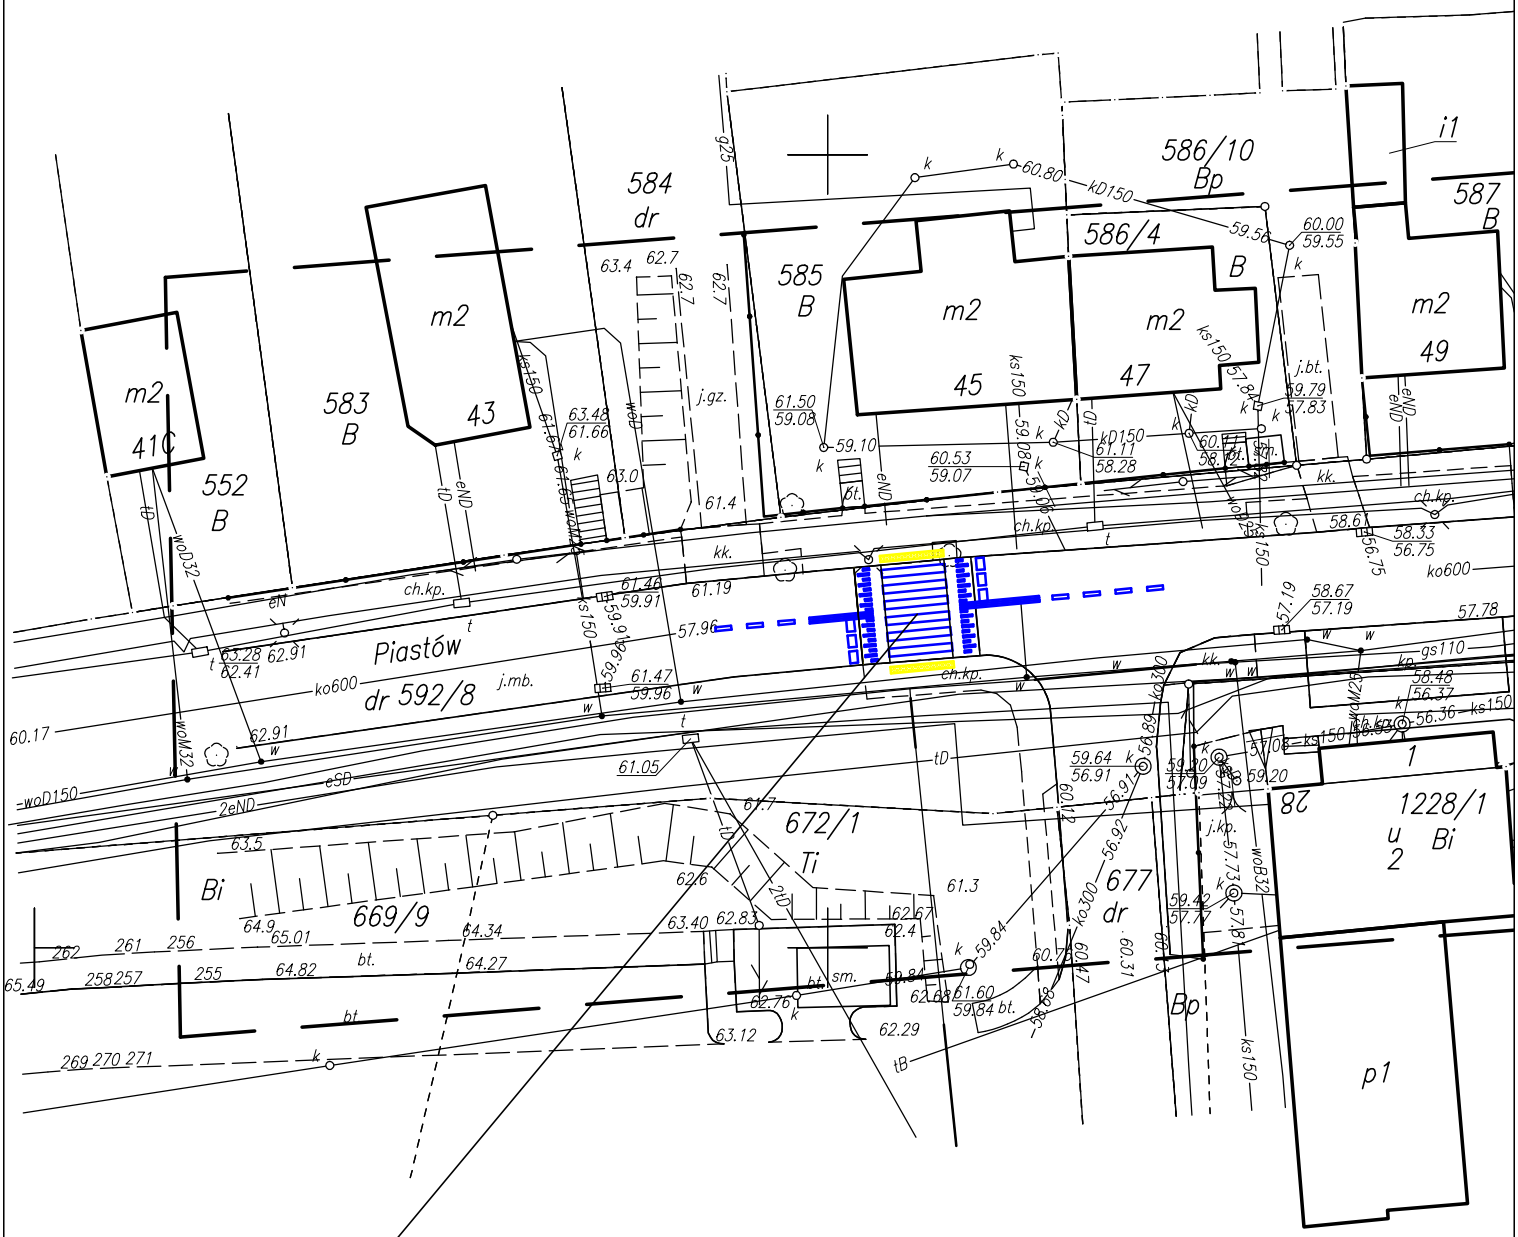

Wyniesione przejście dla pieszych
Próg wyspowy U-16c w hm 1+050

ZADANIE :

Dokumentacja techniczna wyniesionego przejścia dla pieszych w ciągu drogi powiatowej nr 3102F ul. Piastów (przy nieruchomości nr 45) w m. Krosno Odrzańskie

Zarząd Dróg Powiatowych w Krośnie Odrzańskim
ul. F. Chopina 5, 66-600 Krosno Odrzańskie

AUTOR :	Imię i nazwisko :	Uprawnienia	Data i podpis	Nr rysunku
OPRACOWAŁ :	inż. Przemysław Waszkiewicz		16.08.2023 r.	2
SKALA : 1:500	PLAN SYTUACYJNY			