



PRZEKRÓJ A-A

Parametry rampy
najezdowej
sinusoidalnej
określono w opisie
technicznym - pkt. 5

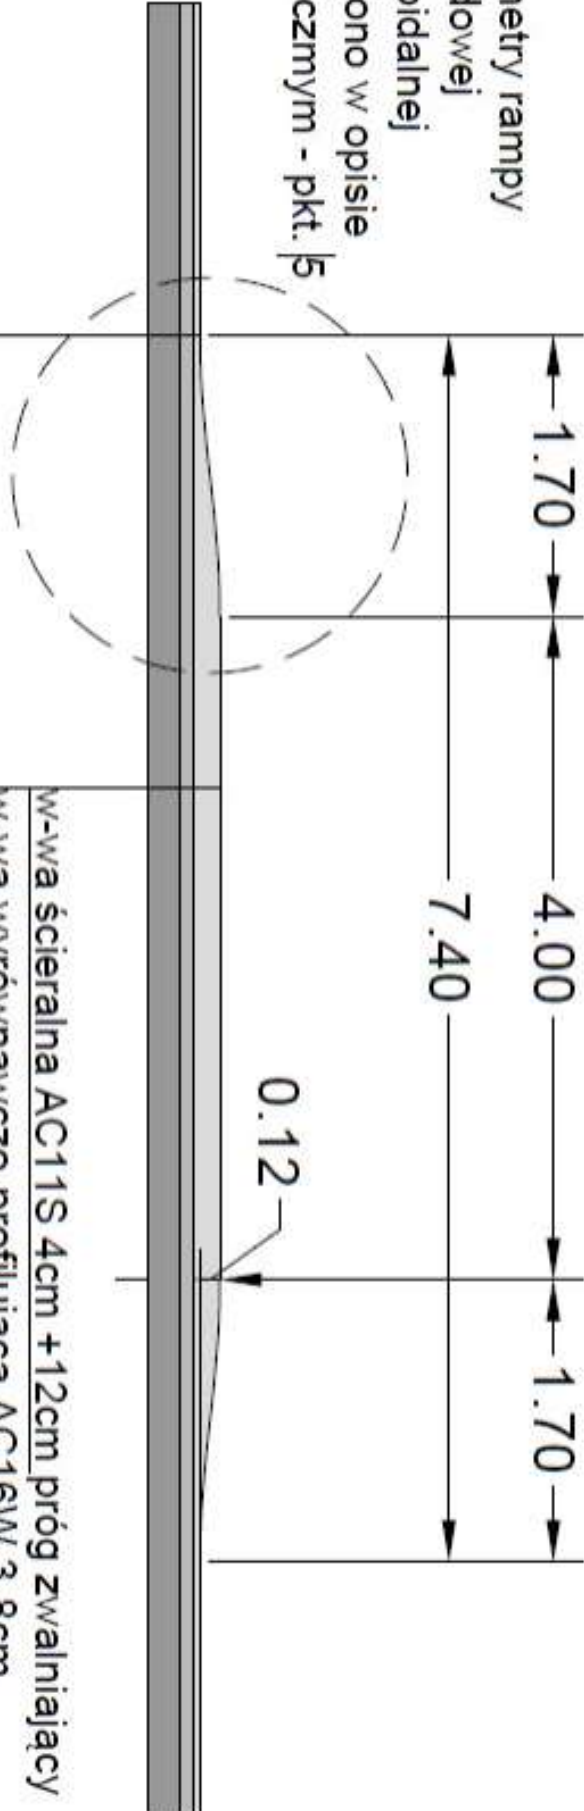

- w-wa ścieralna AC11S 4cm
- w-wa wyrównawczo-profilująca AC16W 3-8cm
- istniejąca nawierzchnia
- w-wa ścieralna AC11S 4cm
- w-wa wyrównawczo-profilująca AC16W 3-8cm
- istniejąca nawierzchnia

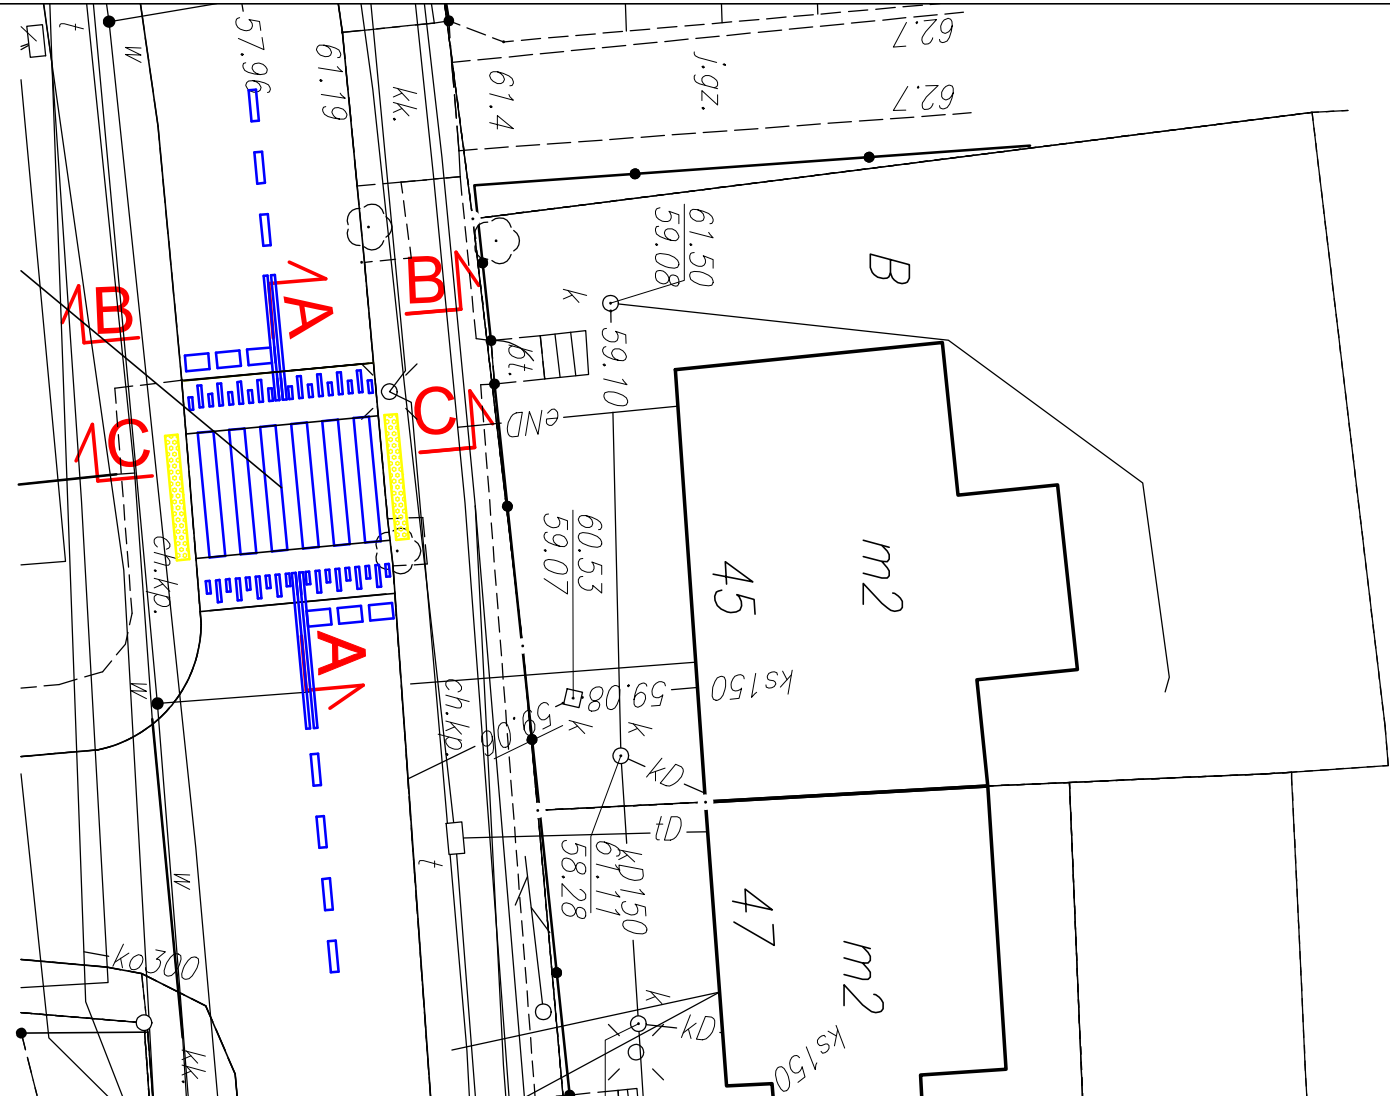

Wyniesione przejście dla pieszych

Próg wyspowy U-16c w hm 0+716



Zarząd Dróg Powiatowych w Krośnie Odrzańskim
ul. F. Chopina 5, 66-600 Krosno Odrzańskie

AUTOR : Imię i nazwisko : Uprawnienia Data i podpis Nr rysunku

OPRACOWAŁ : inż. Przemysław Waszkiewicz 16.08.2023 r. 3

SKALA : 1:50 PRZEKRÓJ WYNIESIONEGO PRZEJŚCIA DLA PIESZYCH A-A

ZADANIE :

Dokumentacja techniczna wyniesionego przejścia dla pieszych w ciągu drogi powiatowej nr 3102F
ul. Piastów (przy nieruchomości nr 45) w m. Krosno Odrzańskie