



PRZEKRÓJ B-B

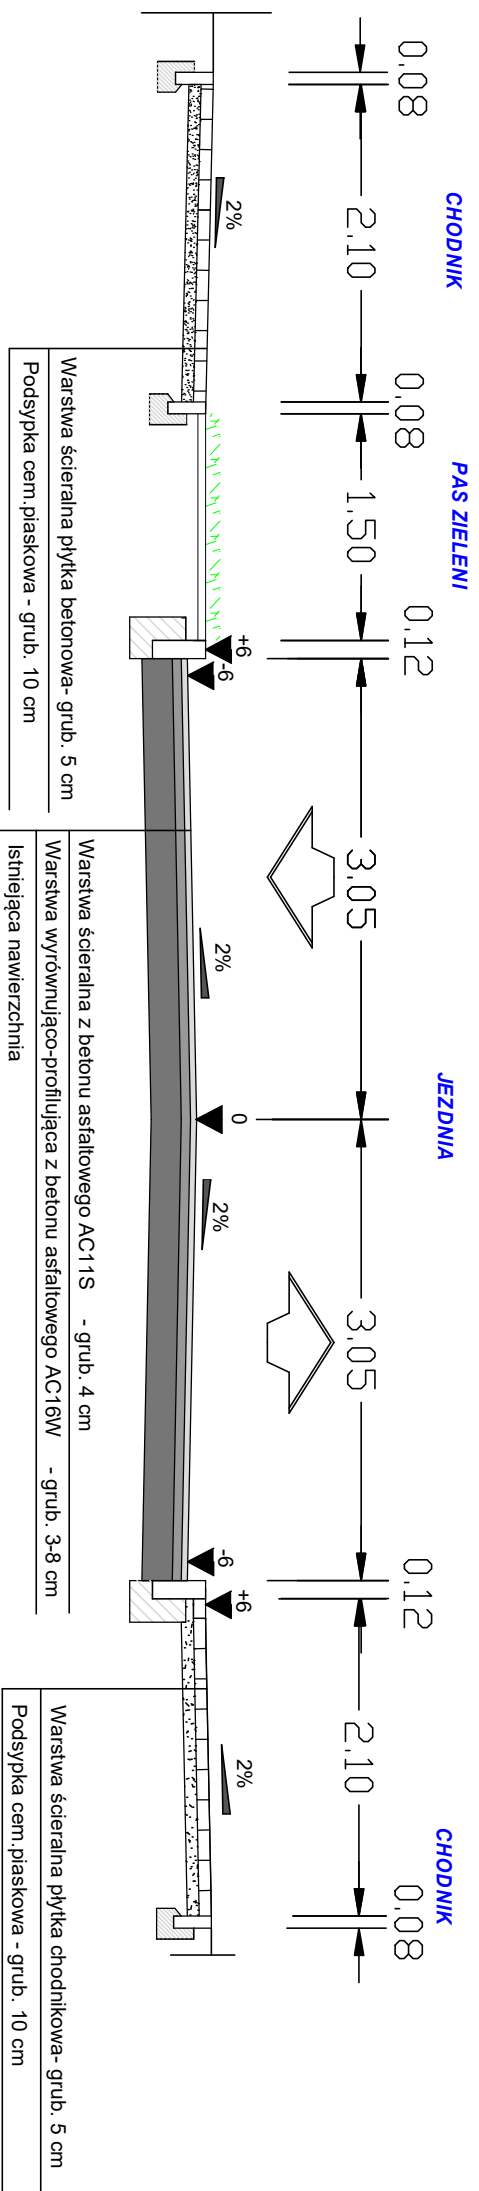


PRZEKRÓJ C-C

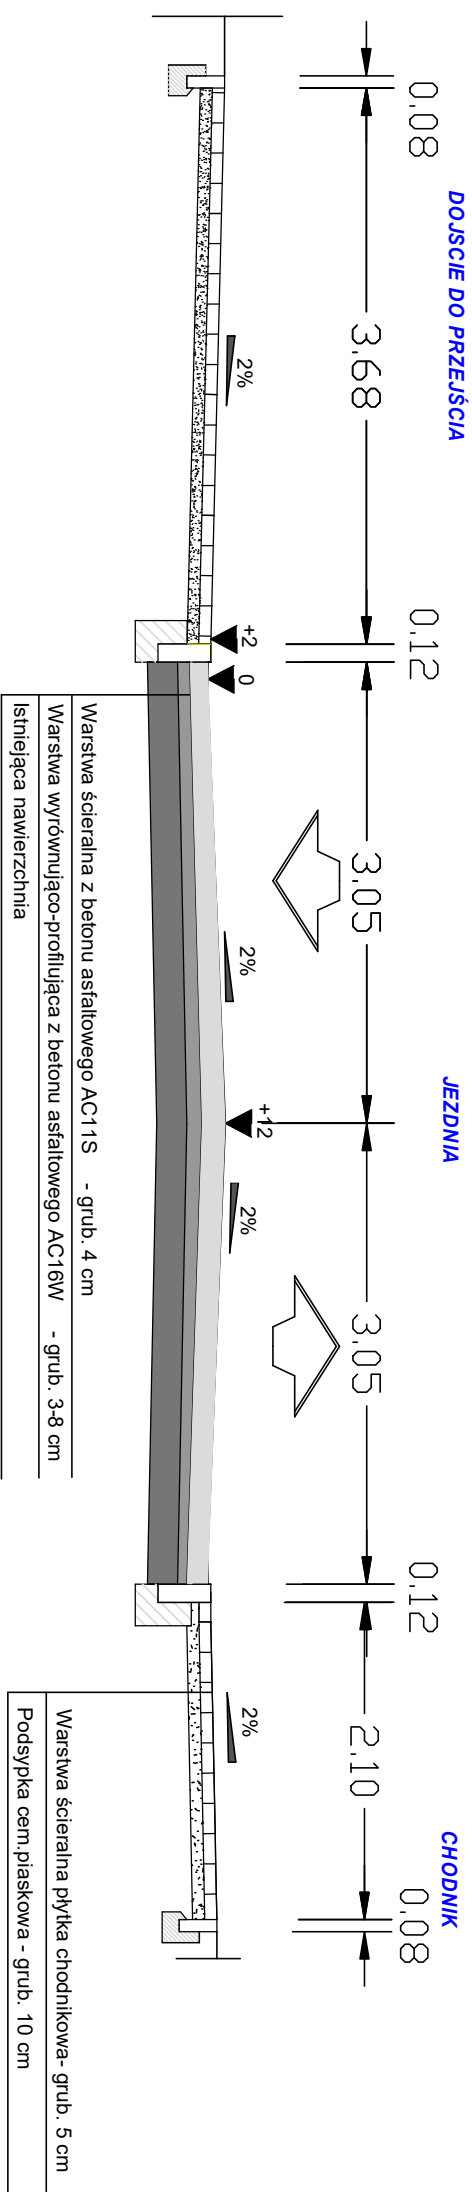

ZADANIE:

Dokumentacja techniczna wyniesionego przejścia dla pieszych w ciągu drogi powiatowej nr 3102F
ul. Piastów (przy nieruchomości nr 29) w m. Krosno Odrzańskie

		Zarząd Dróg Powiatowych w Krośnie Odrzańskim ul. F. Chopina 5, 66-600 Krośno Odrzańskie		
AUTOR :	Imię i nazwisko :	Uprawnienia	Data i podpis	Nr rysunku
OPRACOWAŁ :	inż. Przemysław Waszkiewicz		04.10.2022 r.	4
SKALA : 1:50 PRZEKRÓJ WYNIESIONEGO PRZEJŚCIA DLA PIESZYCH B-B i C-C				