

# PROJEKT ZAGOSPODAROWANIA TERENU

## LEGENDA (OZNACZENIA GRAFICZNE):

- 321 - działka objęta inwestycją we własności Inwestora - Powiat Krośnieński ZDP Krosno Odrzańskie
- 226/4 227/3 - działki sąsiednie,
- granice działek,
- linia granicy pasa drogowego DP1163F - zakres robót
- projektowana nawierzchnia dróg publicznych, BA typu AC11S
- projektowana nawierzchnia zatok i mijanek, BA typu AC11S
- projektowana nawierzchnia zjazdów i poboczy umocnionych kruszywem
- krawężń bitumczna jezdni, mijanki, zatoki
- krawężń zjazdów z kruszywa łamanego
- krawężń pobocza umocnionego kruszywem o szerokości 2.0m


## PARAMETRY TECHNICZNE DROGI:

- |   |                    |
|---|--------------------|
| - klasa techniczna:                           | L                  |
| - kategoria ruchu:                            | KR-2               |
| - dopuszczalne obciążenia:                    | 80kN/oś            |
| - prędkość projektowa:                        | 40km/h             |
| - szerokość jezdni:                           | 3.50m              |
| - długość projektowanego odcinka DP1163F:     | 2254.60m           |
| - powierzchnia przebudowy dróg publicznych:   | 8078m <sup>2</sup> |
| - powierzchnia mijanek i zatok autobusowych:  | 698m <sup>2</sup>  |
| - powierzchnia zjazdów z kruszywa:            | 225m <sup>2</sup>  |
| - pochylenie poprzeczne jezdni na prostej:    | 2%                 |
| - pobocza lewostronne umocnione kruszywem:    | 2.0m / 4%          |
| - powierzchnia pobocza umocnionego kruszywem: | 4033m <sup>2</sup> |

- linia granicy pasa drogowego DP1163F - zakres robót

Inwestor:		Jednostka projektowa:	
POWIAT KROŚNIEŃSKI ul. Piastów 10B, 66-600 Krosno Odrz.		BIURO USŁUG DROGOWYCH 66-600 Krosno Odrz., ul. C.K. Norwida 2	
Stanowisko:	Imię i nazwisko:	Uprawnienia:	Data i podpis:
Projektant branża drogowa:	mgr inż. Paweł Stefańczyk	67/04/ZG Uprawnienia do projektowania bez ogran. w specj. drogowej	08.2021 
Tytuł:			
Przebudowa drogi powiatowej Nr 1163F na odcinku Krosno Odrzańskie - Bielów			
Adres:			Skala
Powiat Krośnieński, Jedn. ewid. 080206_5 Gmina Krosno Odrzańskie, Obręb 0001 Bielów - działka nr 321			1 : 500
Nazwa rysunku:			Rys. nr:
PROJEKT ZAGOSPODAROWANIA TERENU			2.2



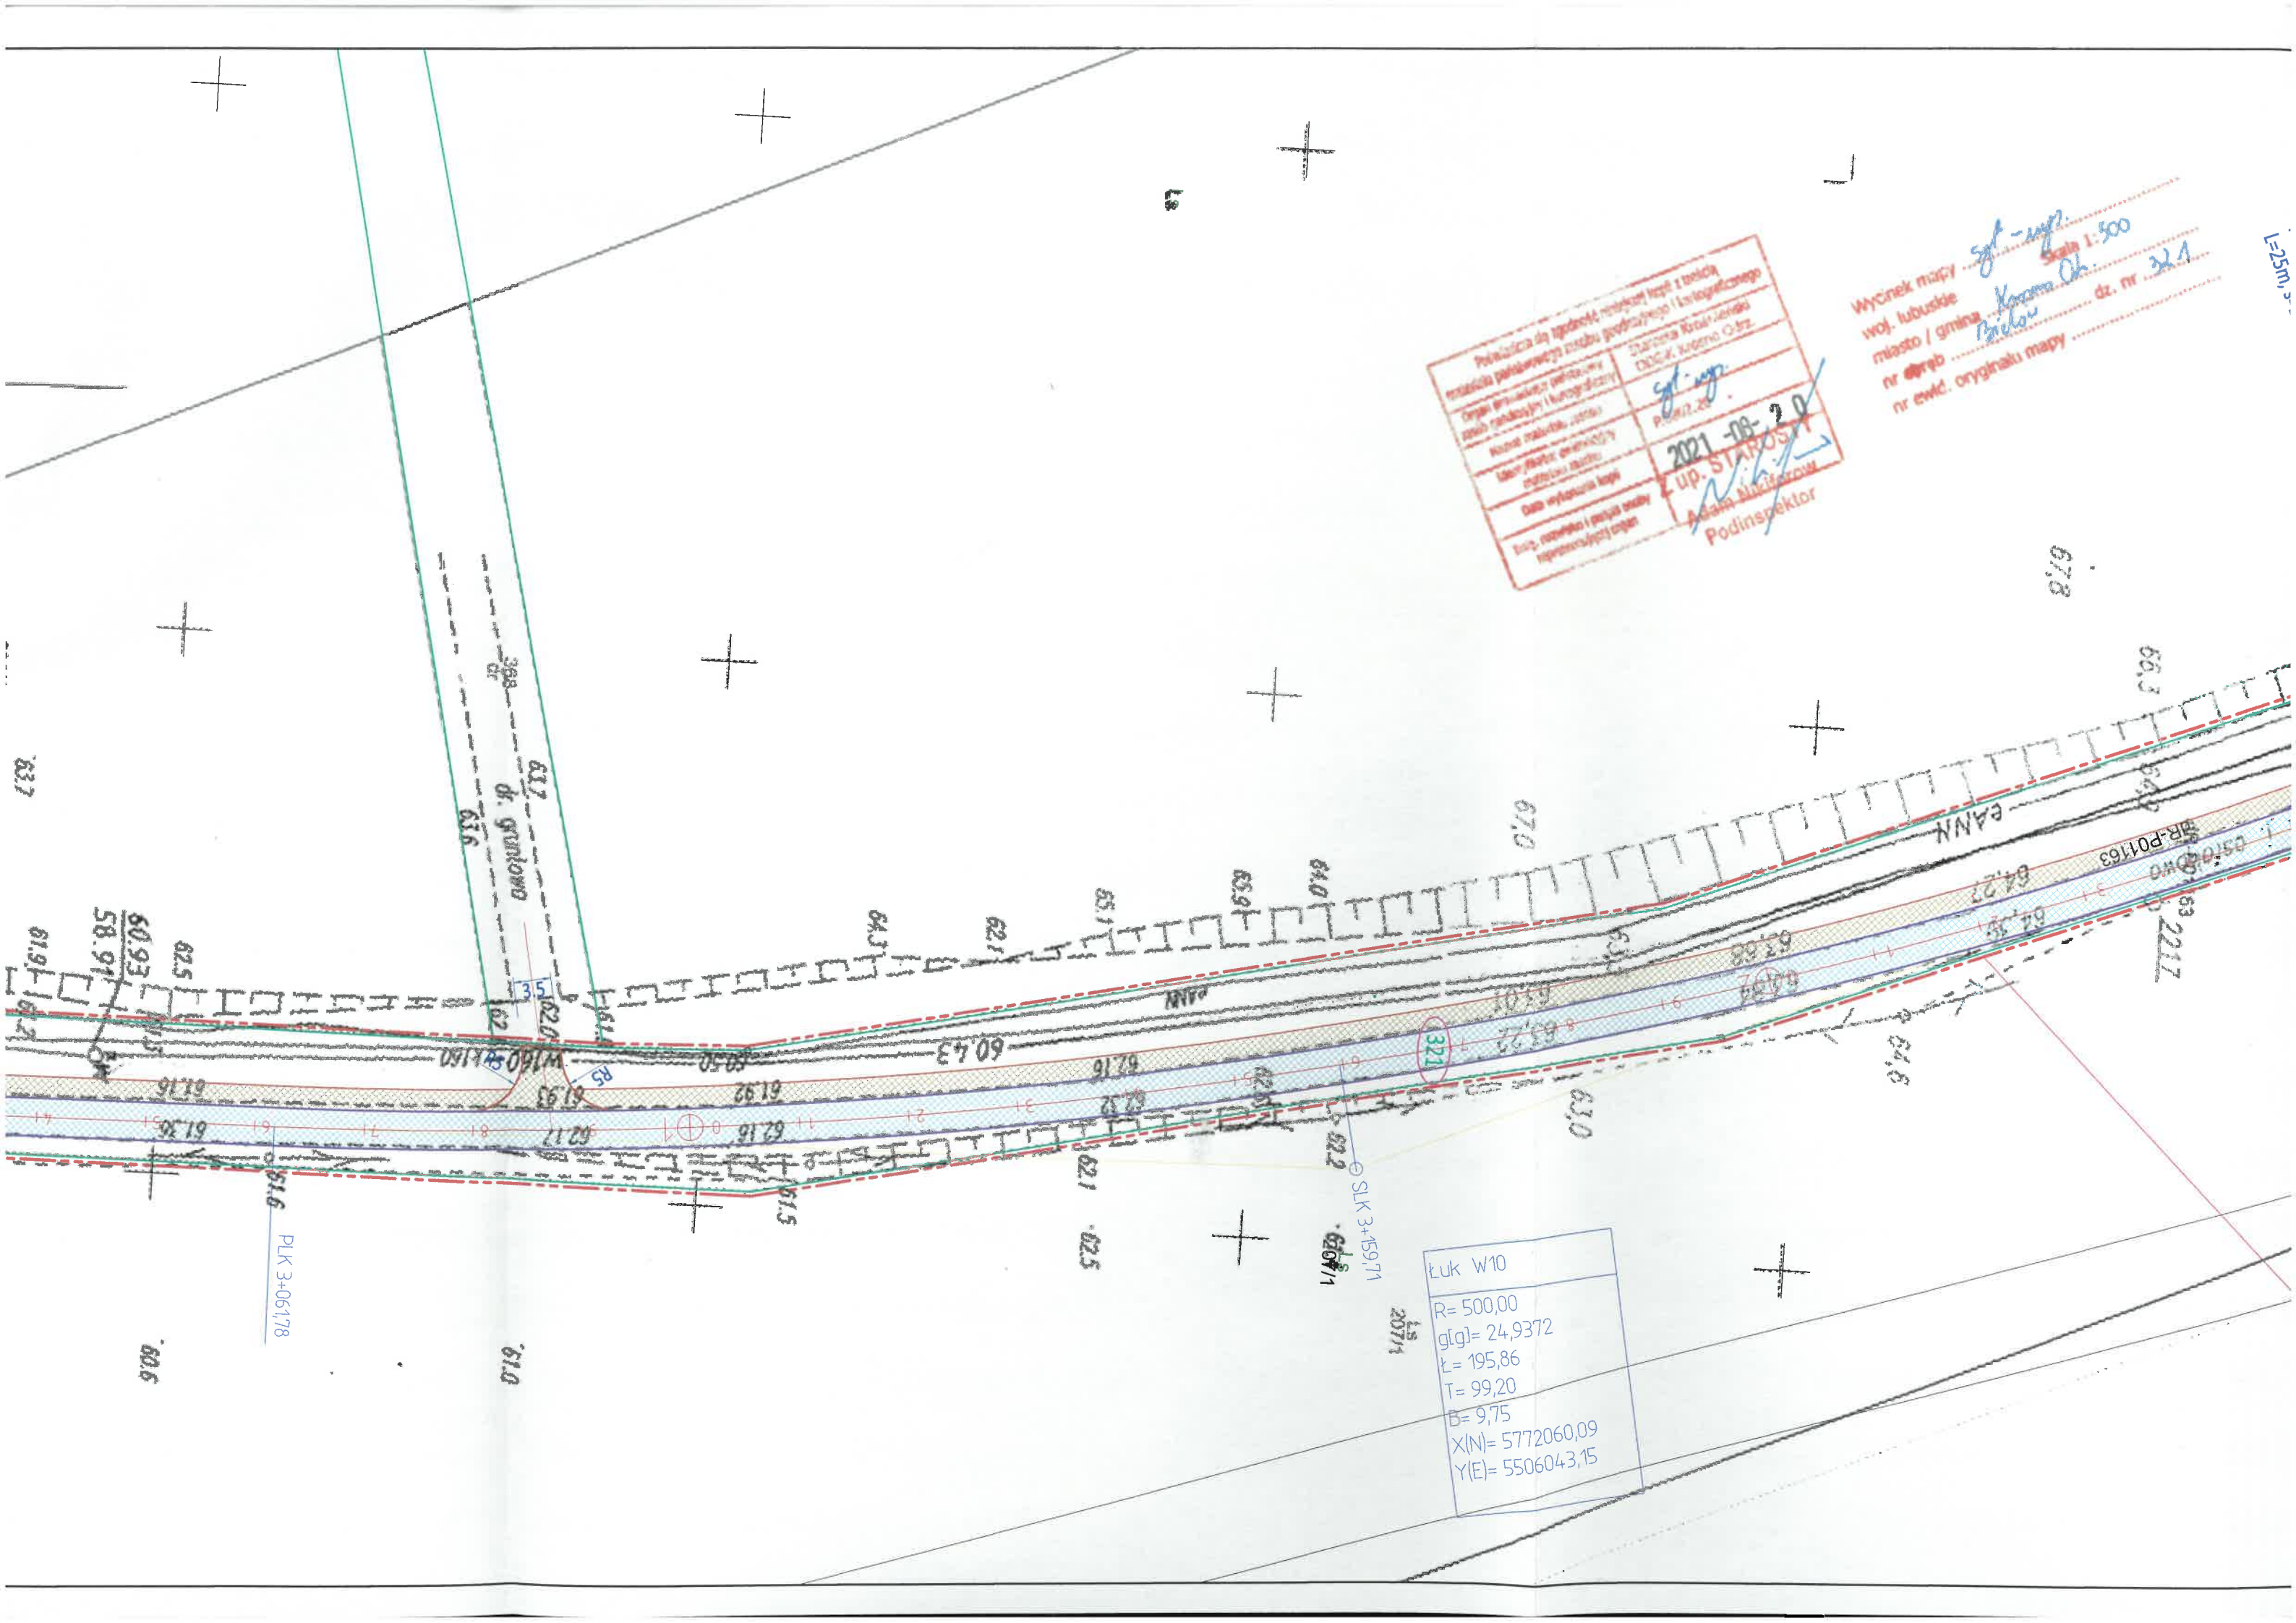

Powiatowa dy. gospod. melior. i tel. i	
Instytut Państwowego Instytutu Geodezji i Kartografii	
Organ wykonawczy	Starosta Krosno Odr.
Organ nadzoru i kontroli	ODCZ. Krosno Odr.
Nazwa obiektu, ul. nr	
Wzrost, wiek, płeć, kolor włosów	
Data wykonania	2021-08-20
Imię, nazwisko i podpis osoby reprezentującej organ	up. STAROSTA
	Adam Maciejewski
	Podinspektor

Wycinek mapy z g. - up. Krosno Odr. Skala 1:500  
woj. lubuskie  
miasto / gmina  
nr 321  
nr ewid. oryginału mapy dz. nr 321


Łuk W10
R= 500,00
g[g]= 24,9372
Ł= 195,86
T= 99,20
B= 9,75
X(N)= 5772060,09
Y(E)= 5506043,15



# ARKUSZ 2 z 3

- linia granicy pasa drogowego DP1163F - zakres robót

Łuk W9  
R= 1000,00  
g[g]= 2,3499  
Ł= 36,91  
T= 18,46  
B= 0,17  
X(N)= 5771845,24  
Y(E)= 5506047,27

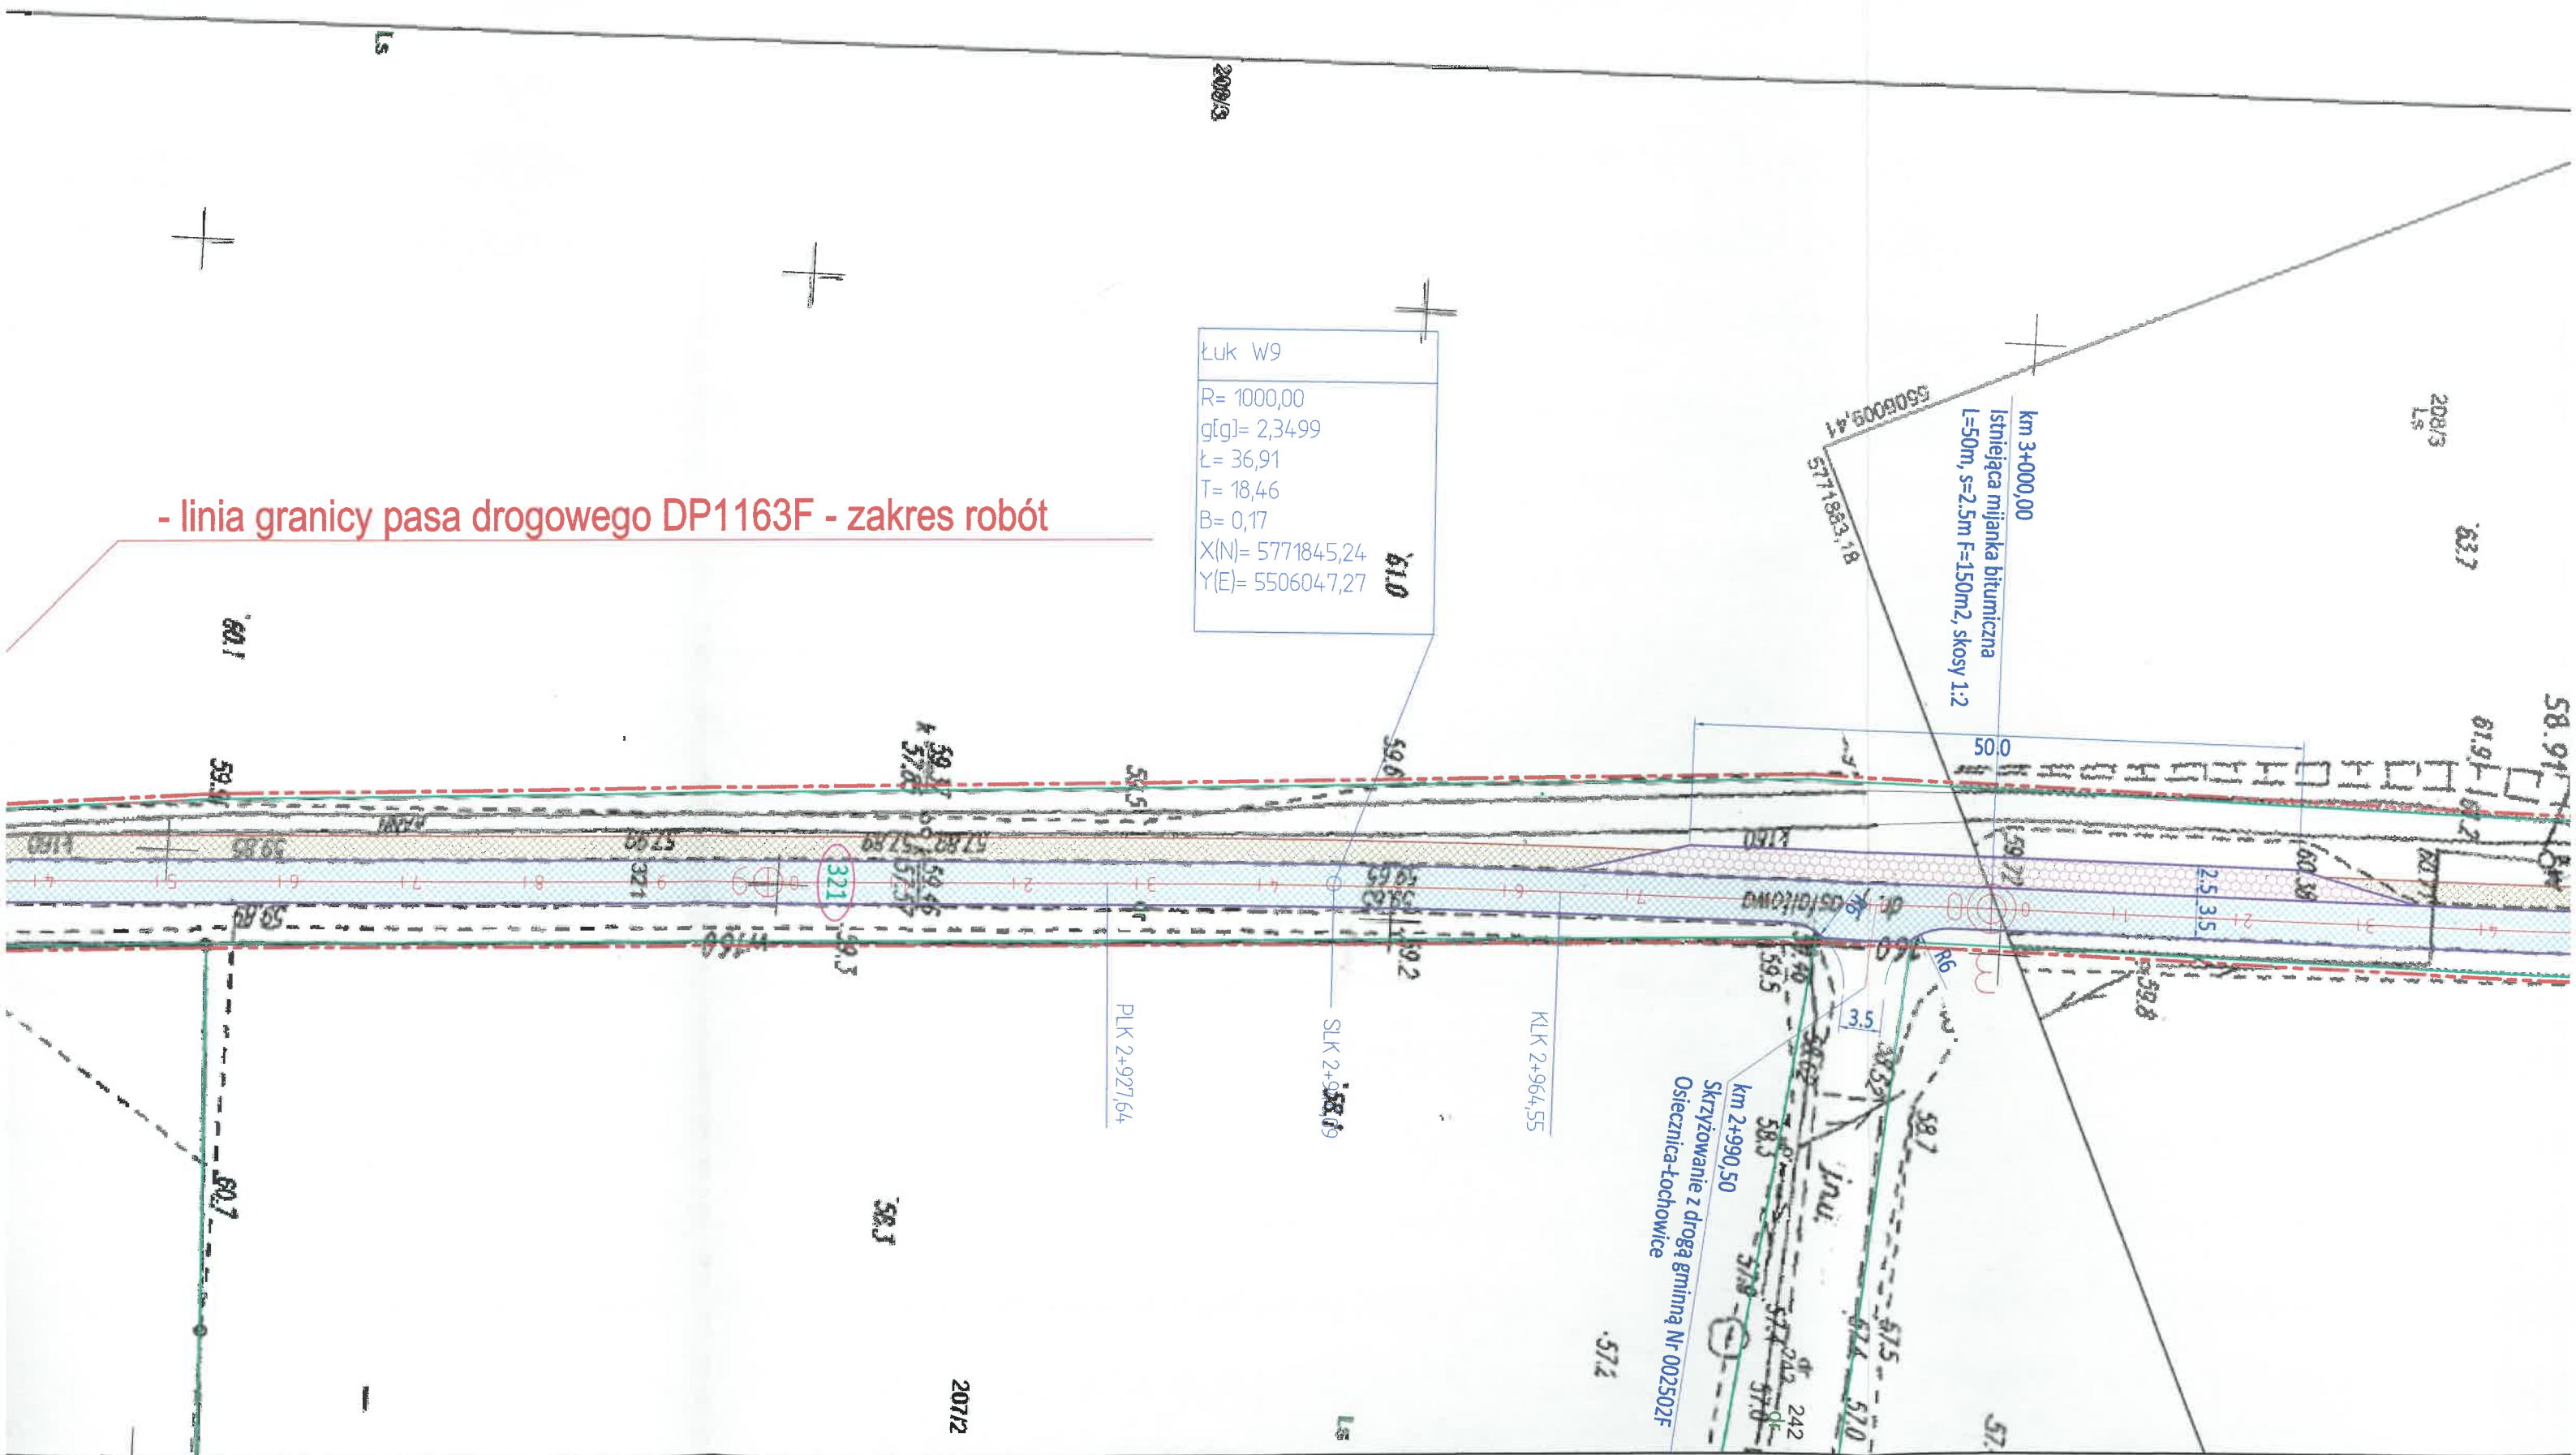



# Krosno Odrzańskie

Skrzyżowanie z drogą gminną  
Osiecznica-Łochowice km 2+749,60

Załom W7
w lewo
$g[g]=1,1562$
$X(N)=5771646,70$
$Y(E)=5506058,38$

km 2+747,21  
Projektowana mijanka bitumiczna  
l=25m, s=2.5m F=8.5m<sup>2</sup>, skosy 1:4  
2+747,21

Załam W8

---

w prawo

$g[g] = 0,3595$

$X(N) = 5771728,40$

$Y(E) = 5506053,83$

- lini

**Priva**

## ARKUSZ 2

# ARKUSZ 1

Założ w
w prawo
$g[g] = 0,62$
$X(N) = 575$
$Y(E) = 550$

## ARKUSZ 2

# ARKUSZ 1

